


БАЛЬНЫЙ ЗАЛ СВАДЬБА

Партер 37 столов (444 места)

41 ложа (328 мест)


Итого вместимость 770 мест

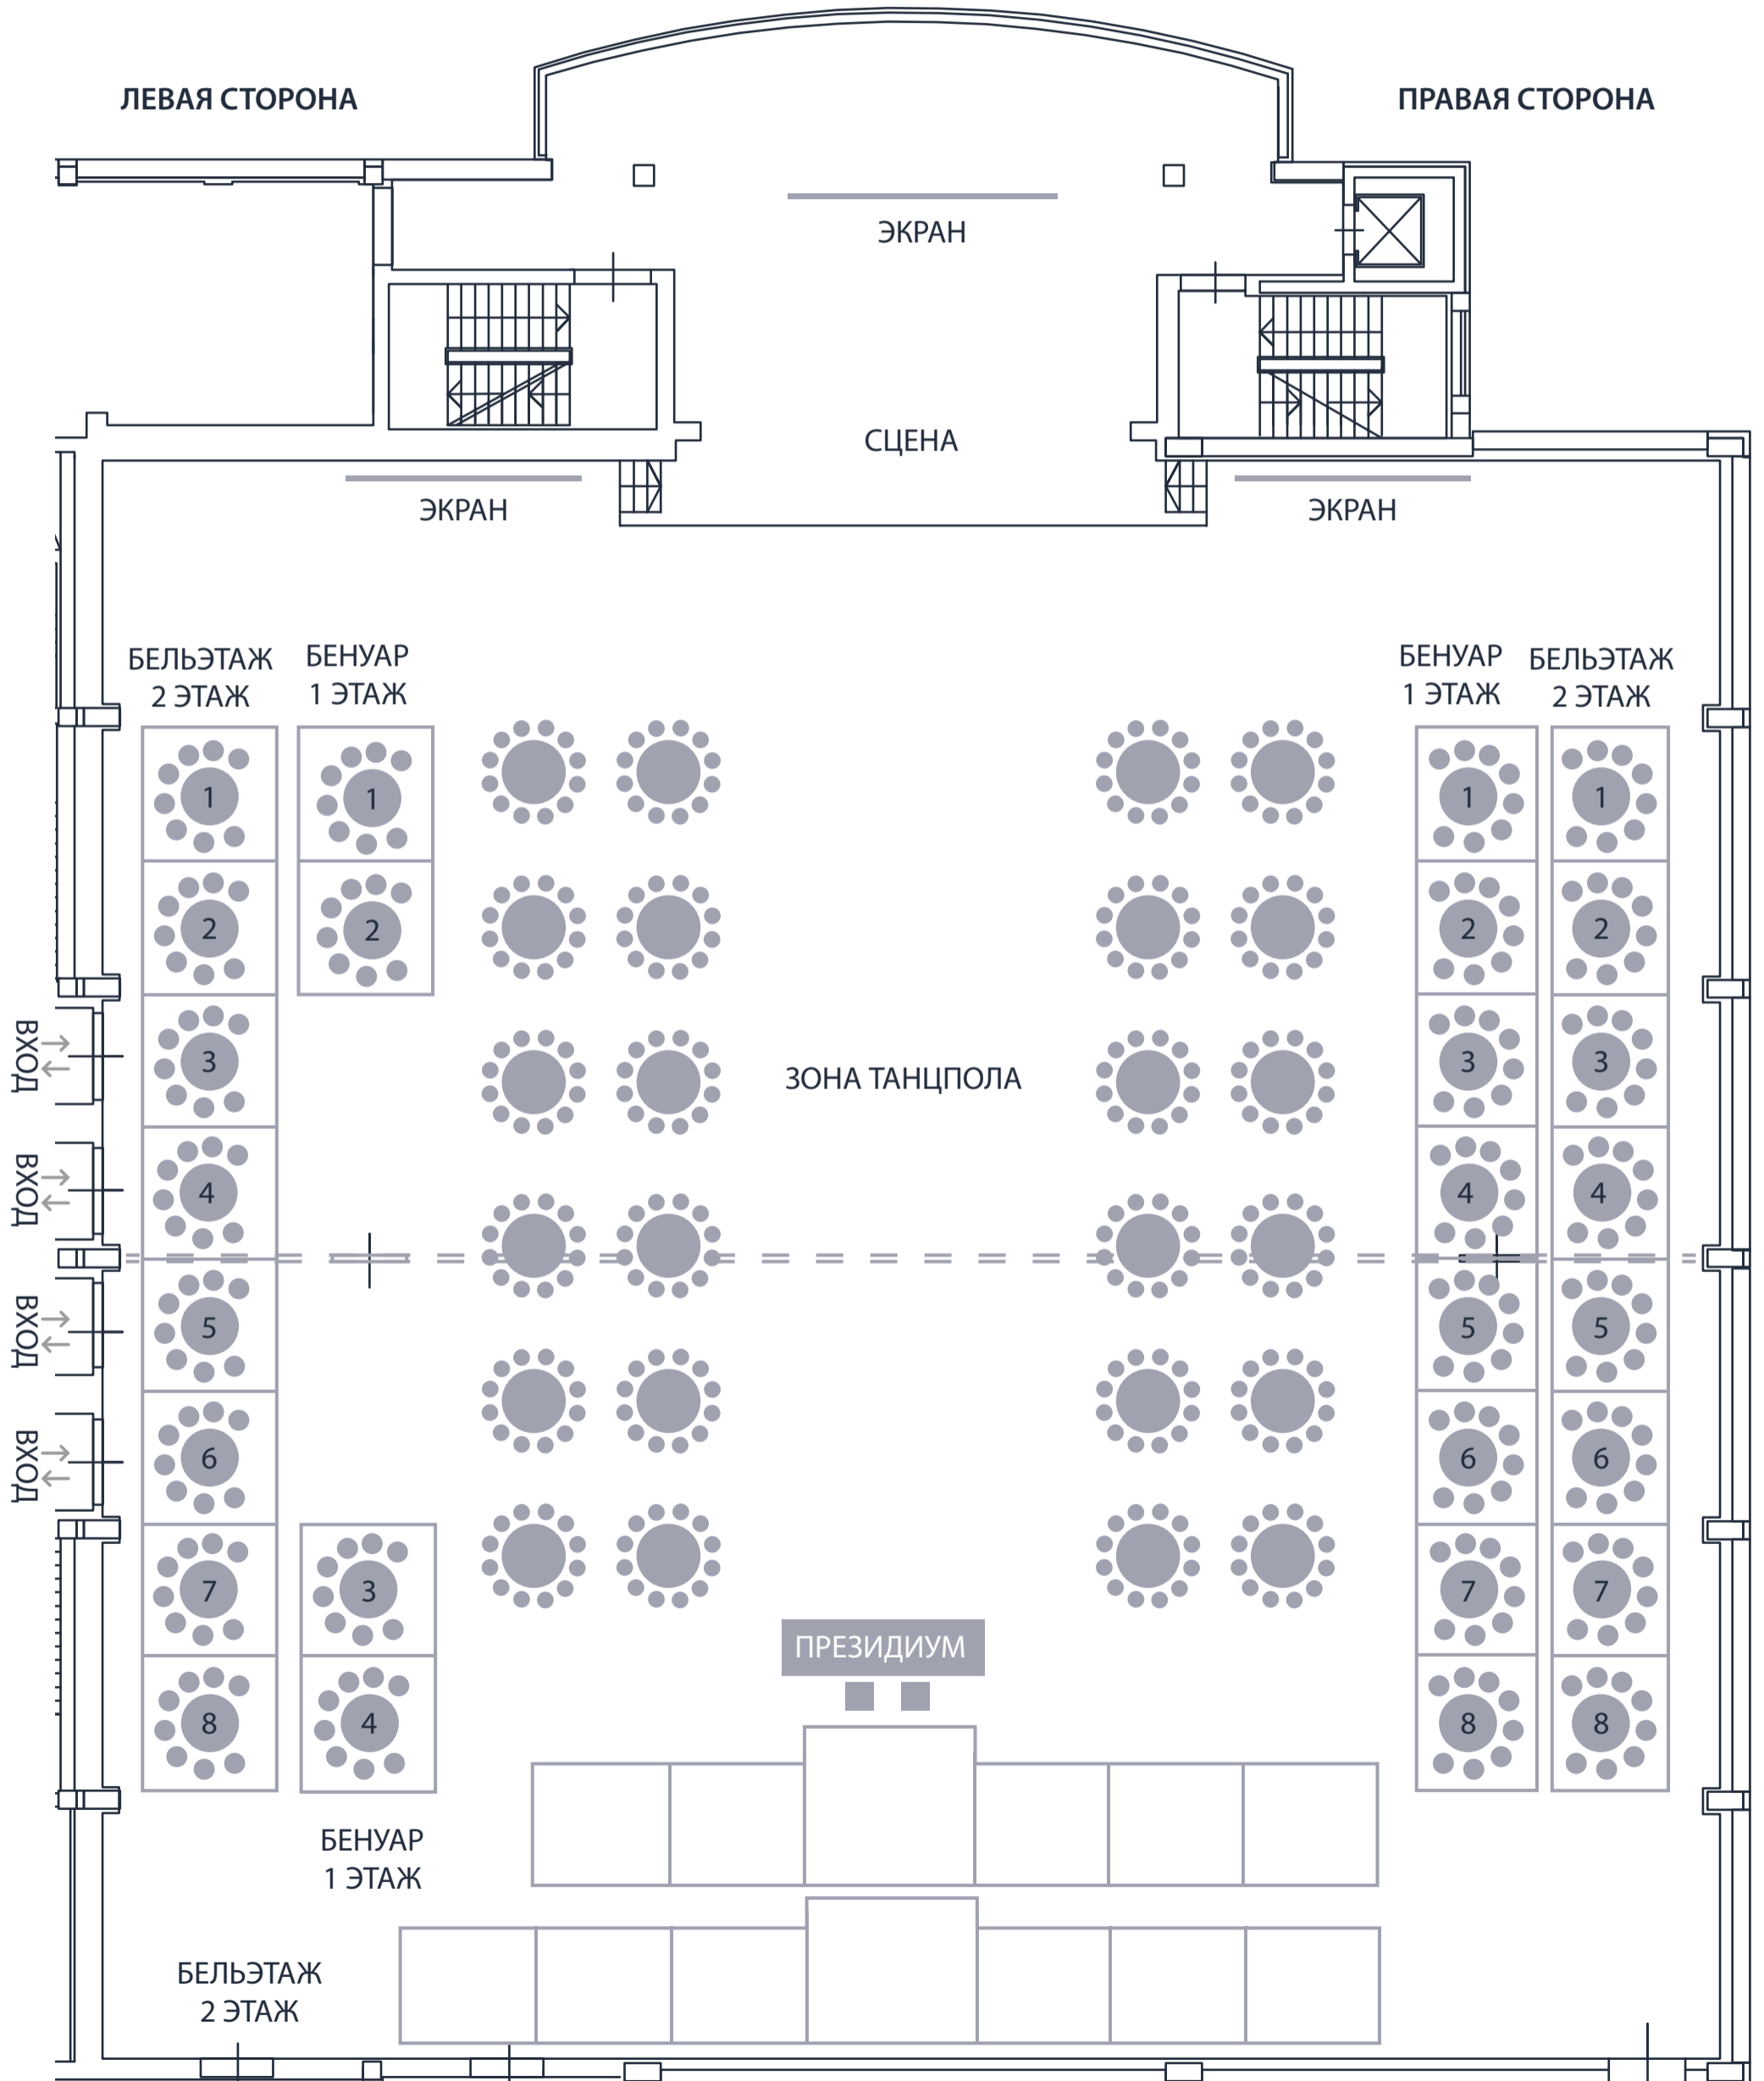

БАЛЬНЫЙ ЗАЛ I СВАДЬБА

Партер 16 столов (192 места)
14 лож по 112 мест

Итого вместимость 304 места

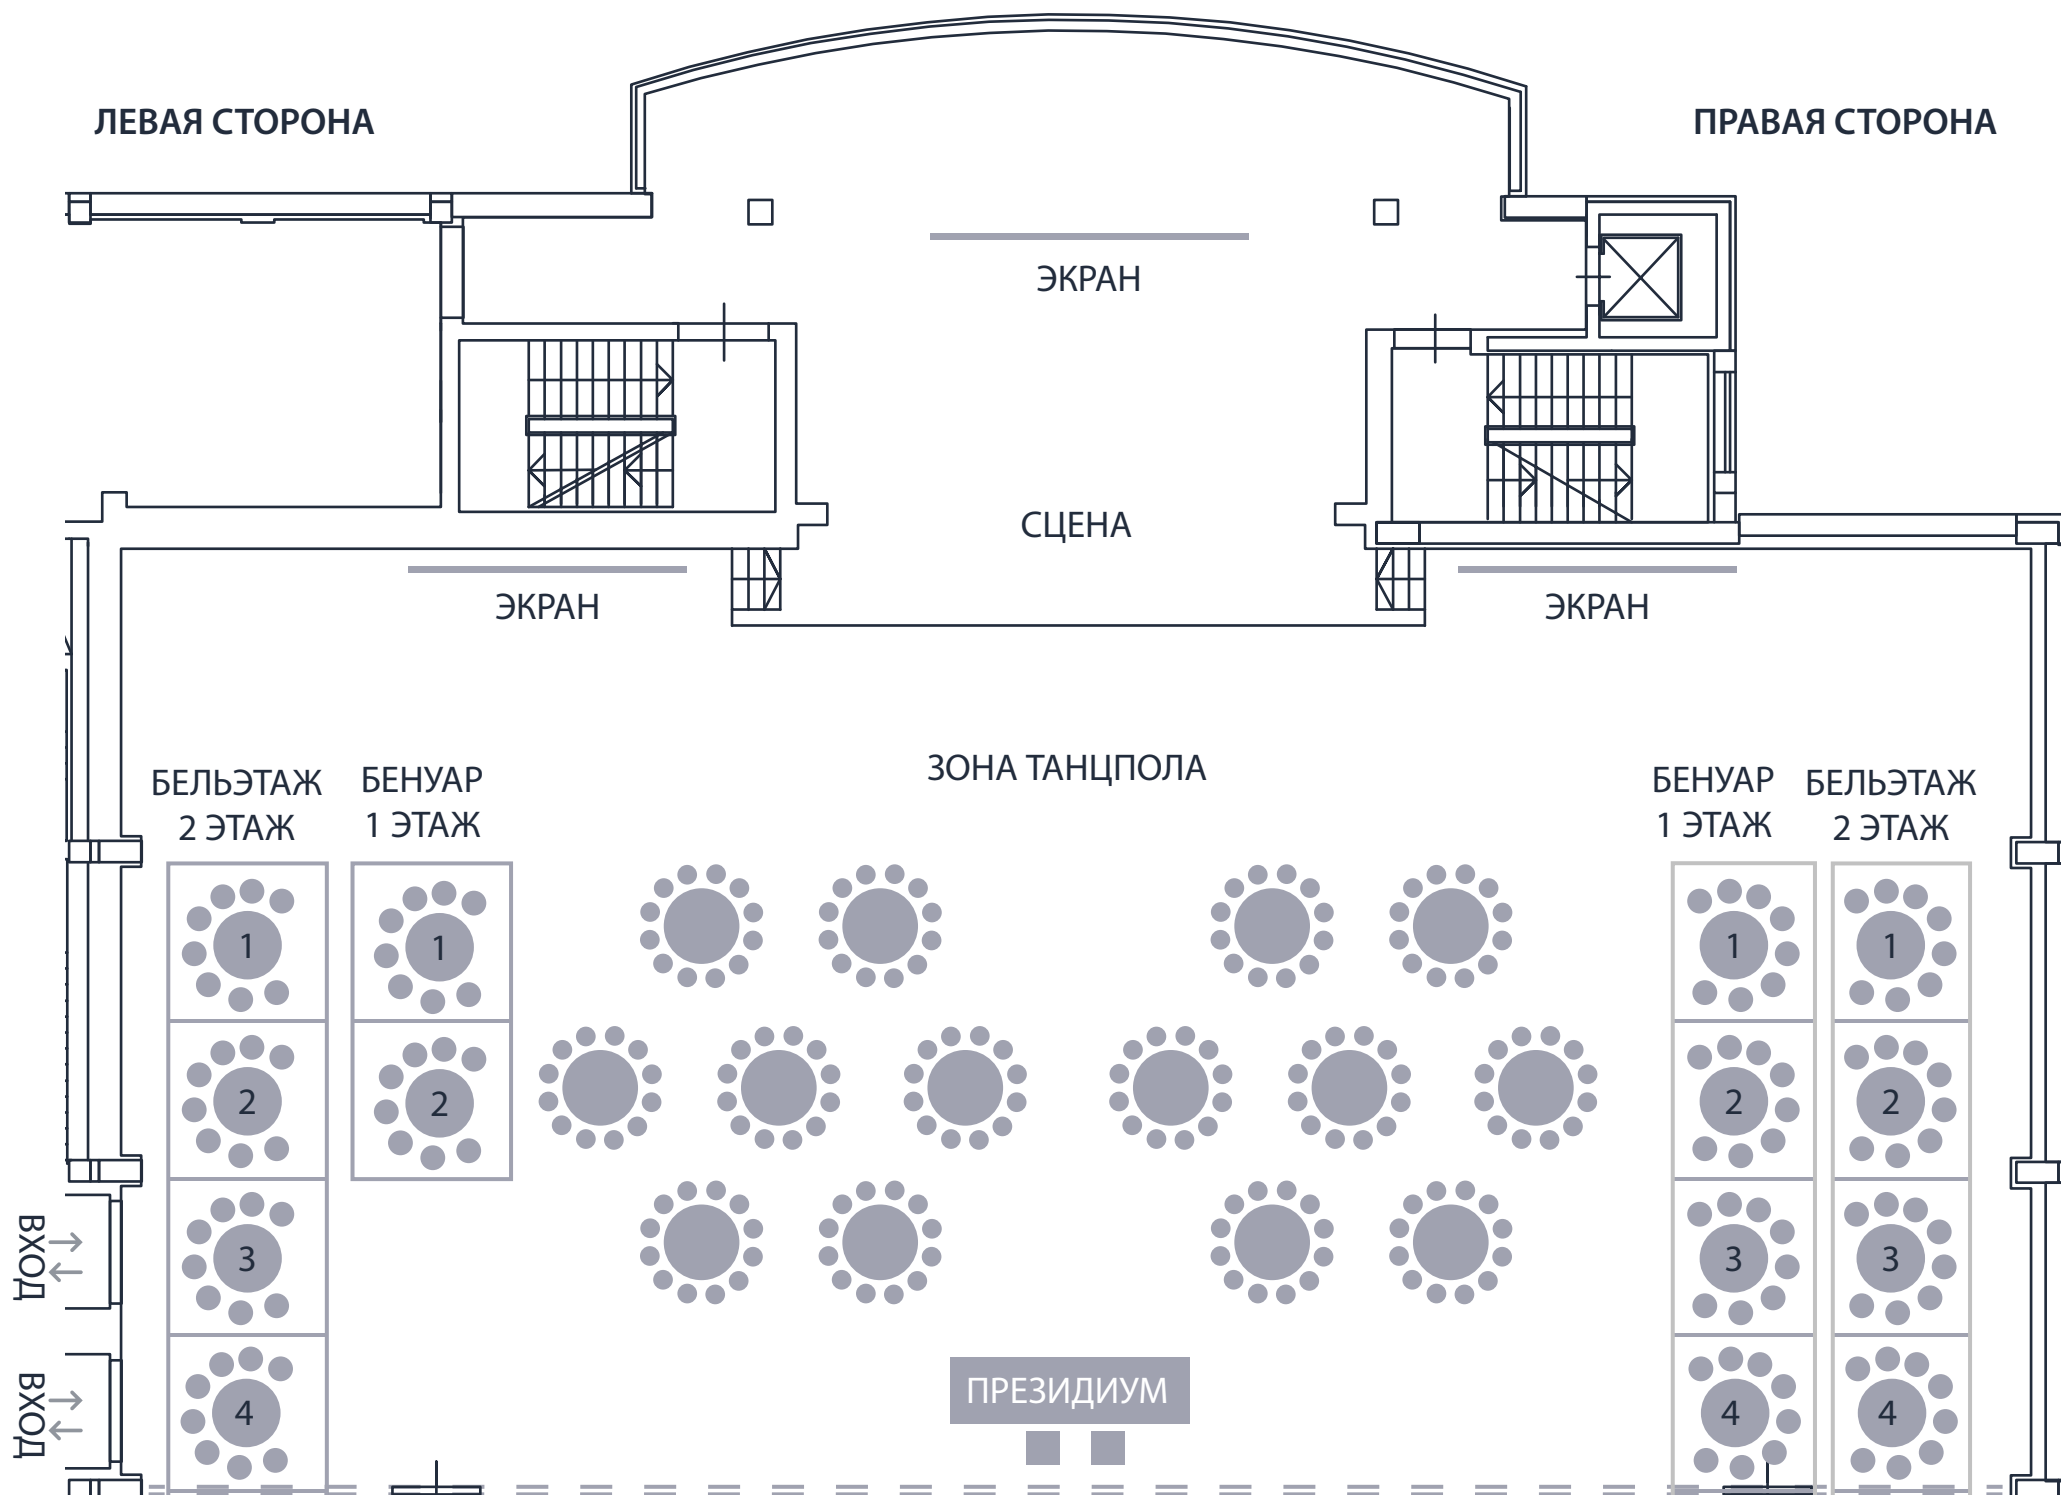

БАЛЬНЫЙ ЗАЛ II СВАДЬБА

Партер 200 мест

25 лож по 3 места (75 мест)

2 VIP ложи по 3 места (6 мест)

Итого вместимость 281 место

