



ЗАЛ РАХМАНИНОВ КОНФЕРЕНЦИЯ

Вместимость 40 мест

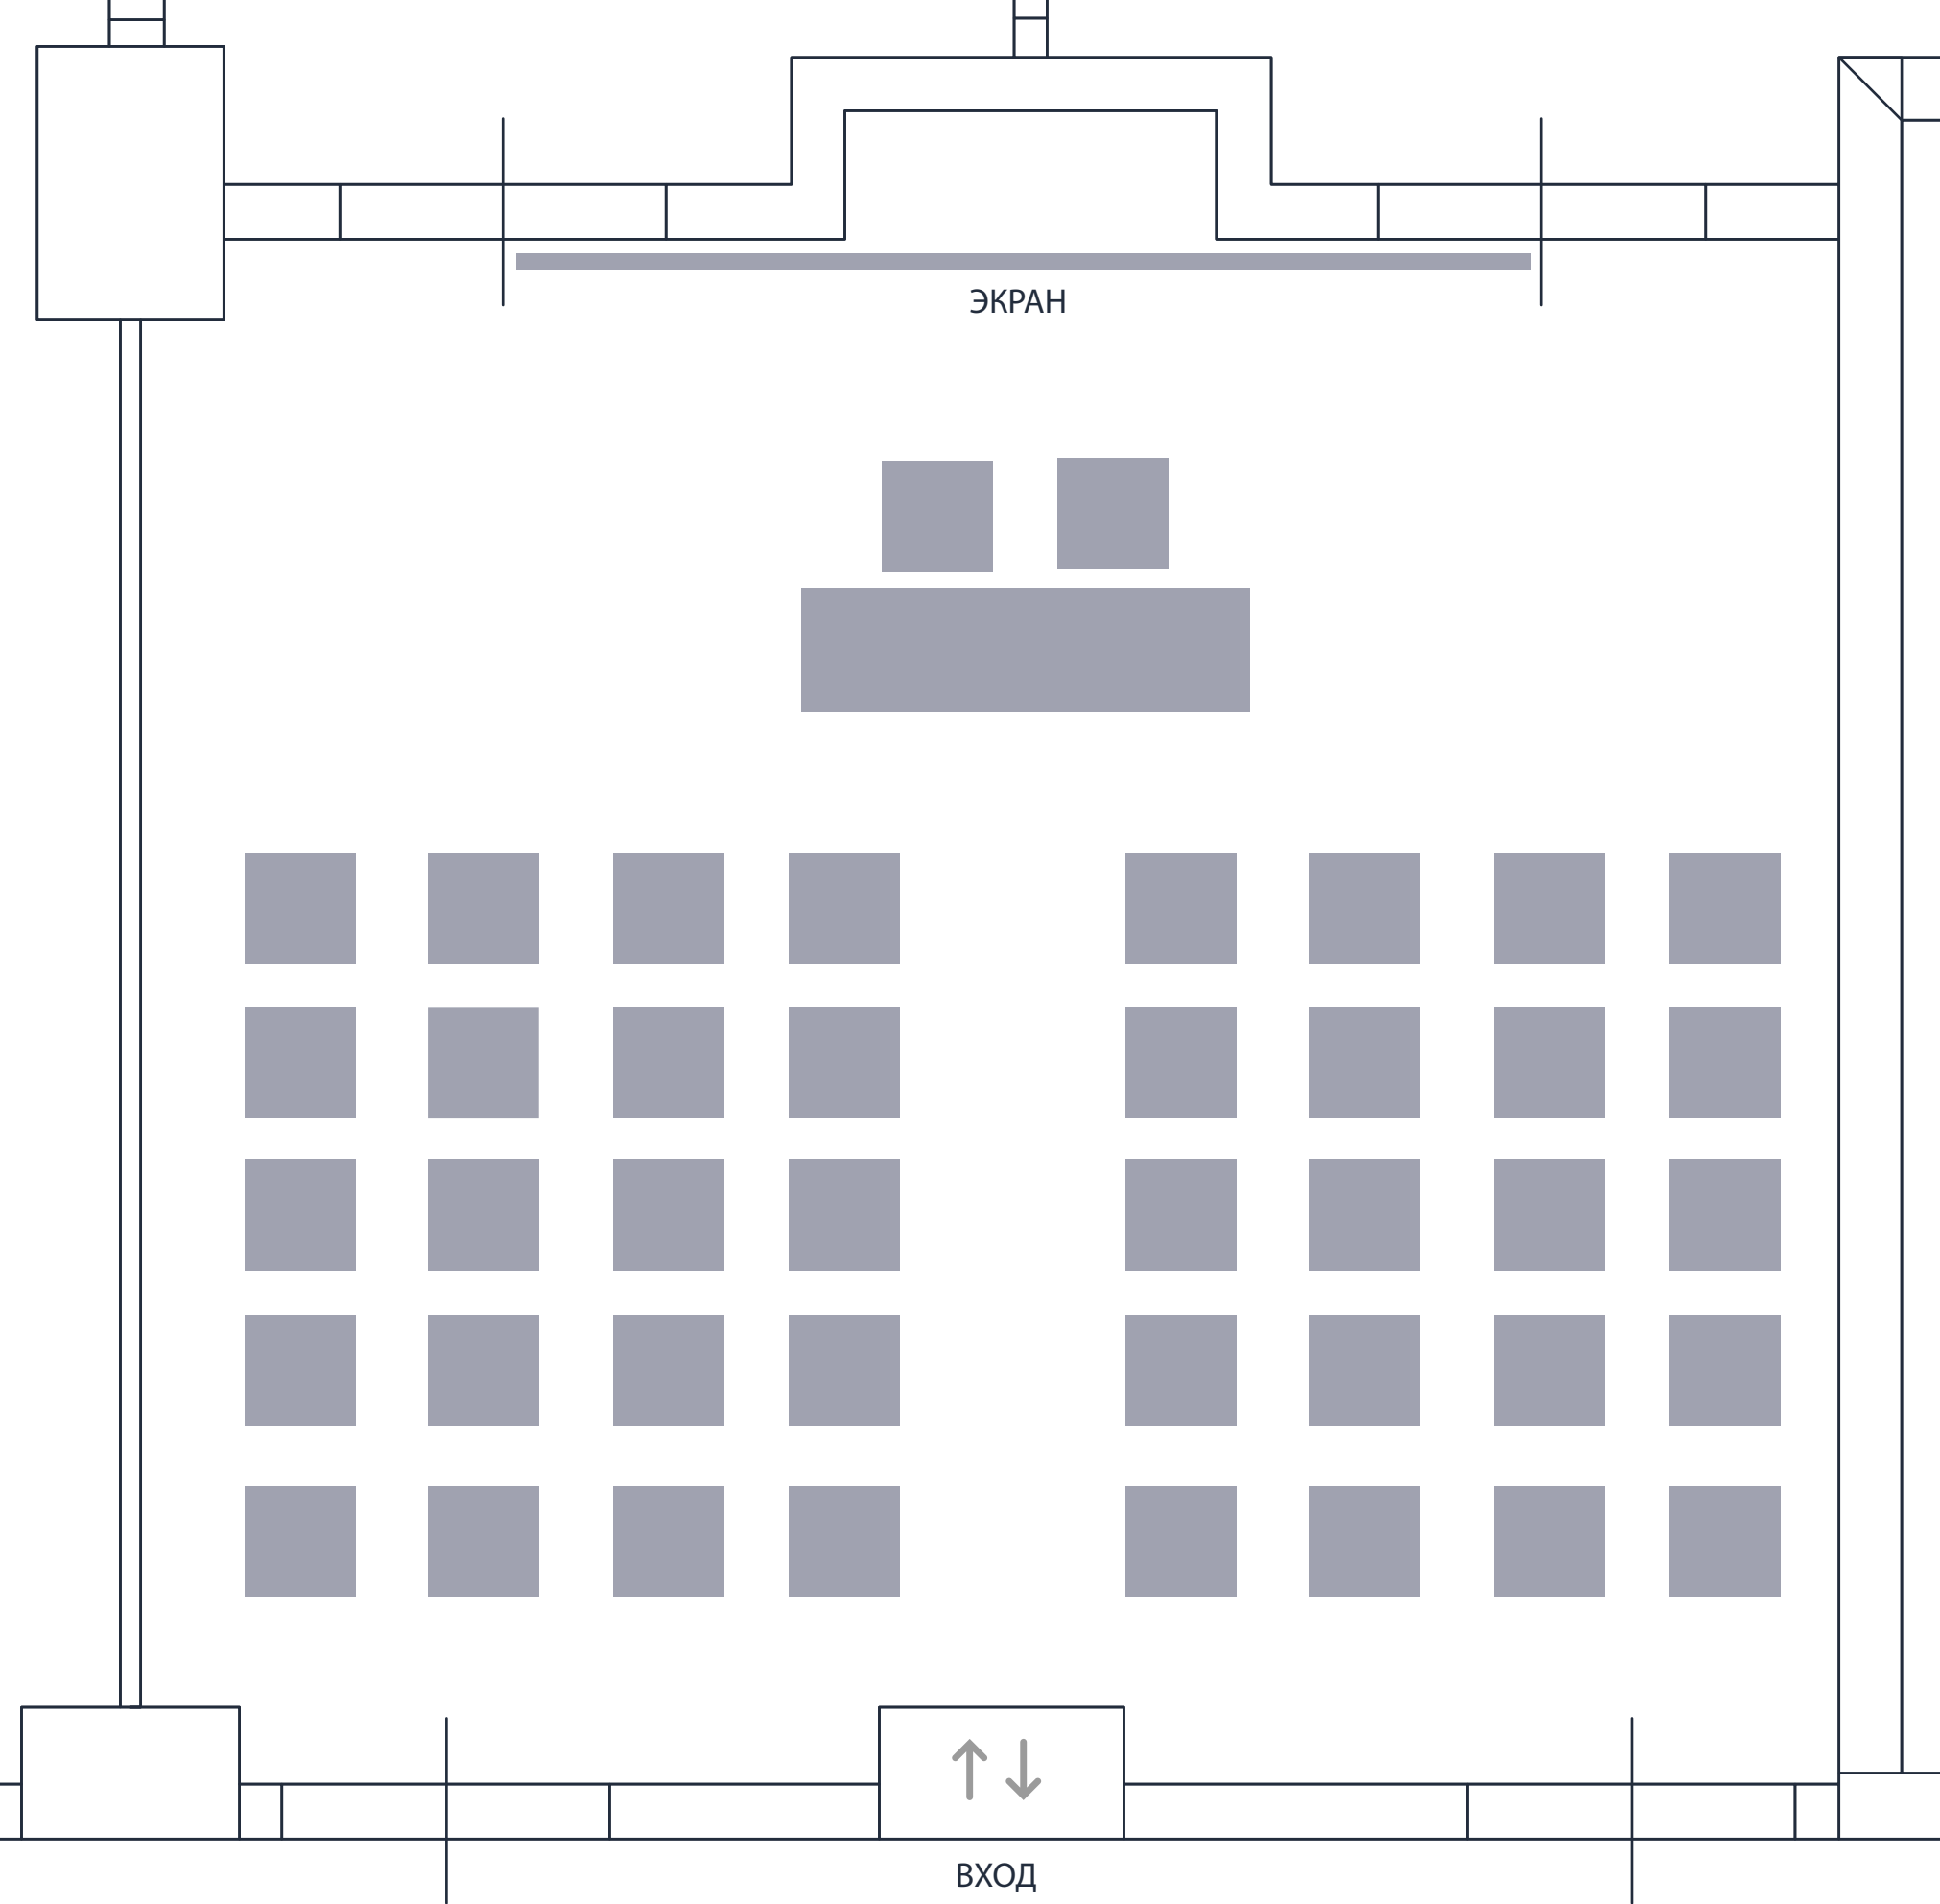


ЗАЛ РАХМАНИНОВ КЛАСС

Вместимость 20 мест

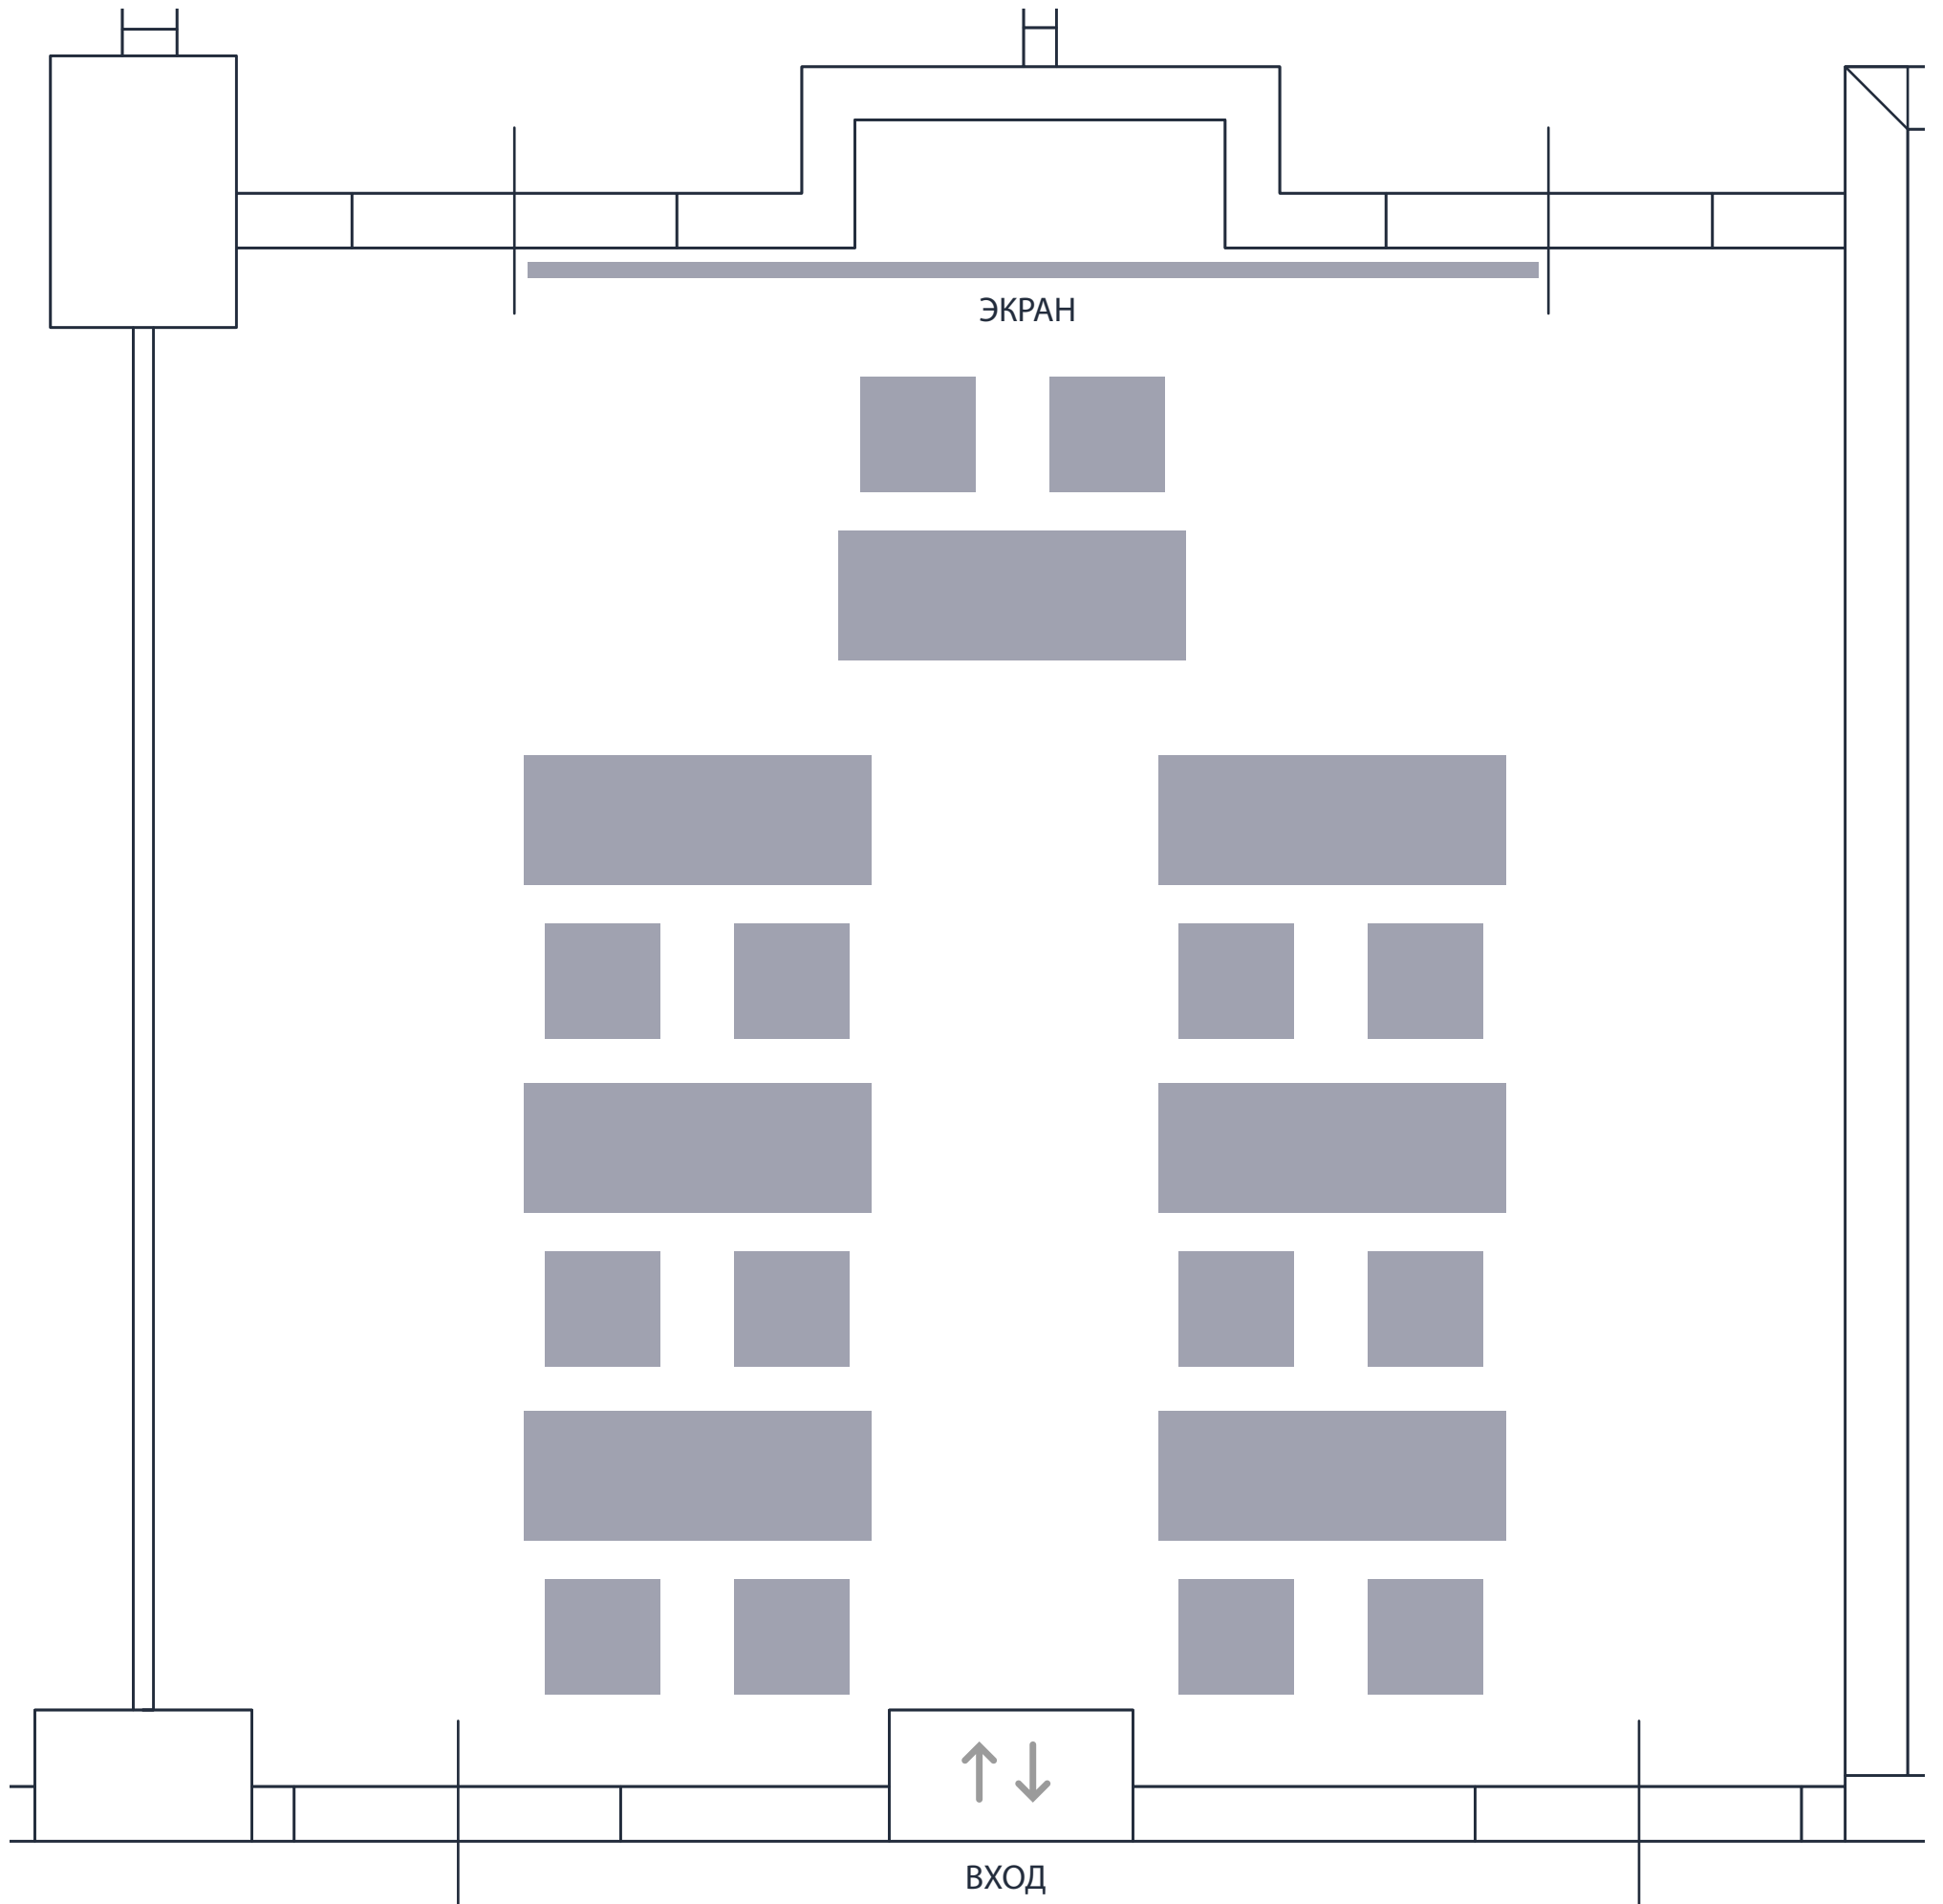

ЗАЛ РАХМАНИНОВ ОБЩИЙ СТОЛ

Вместимость 18 мест

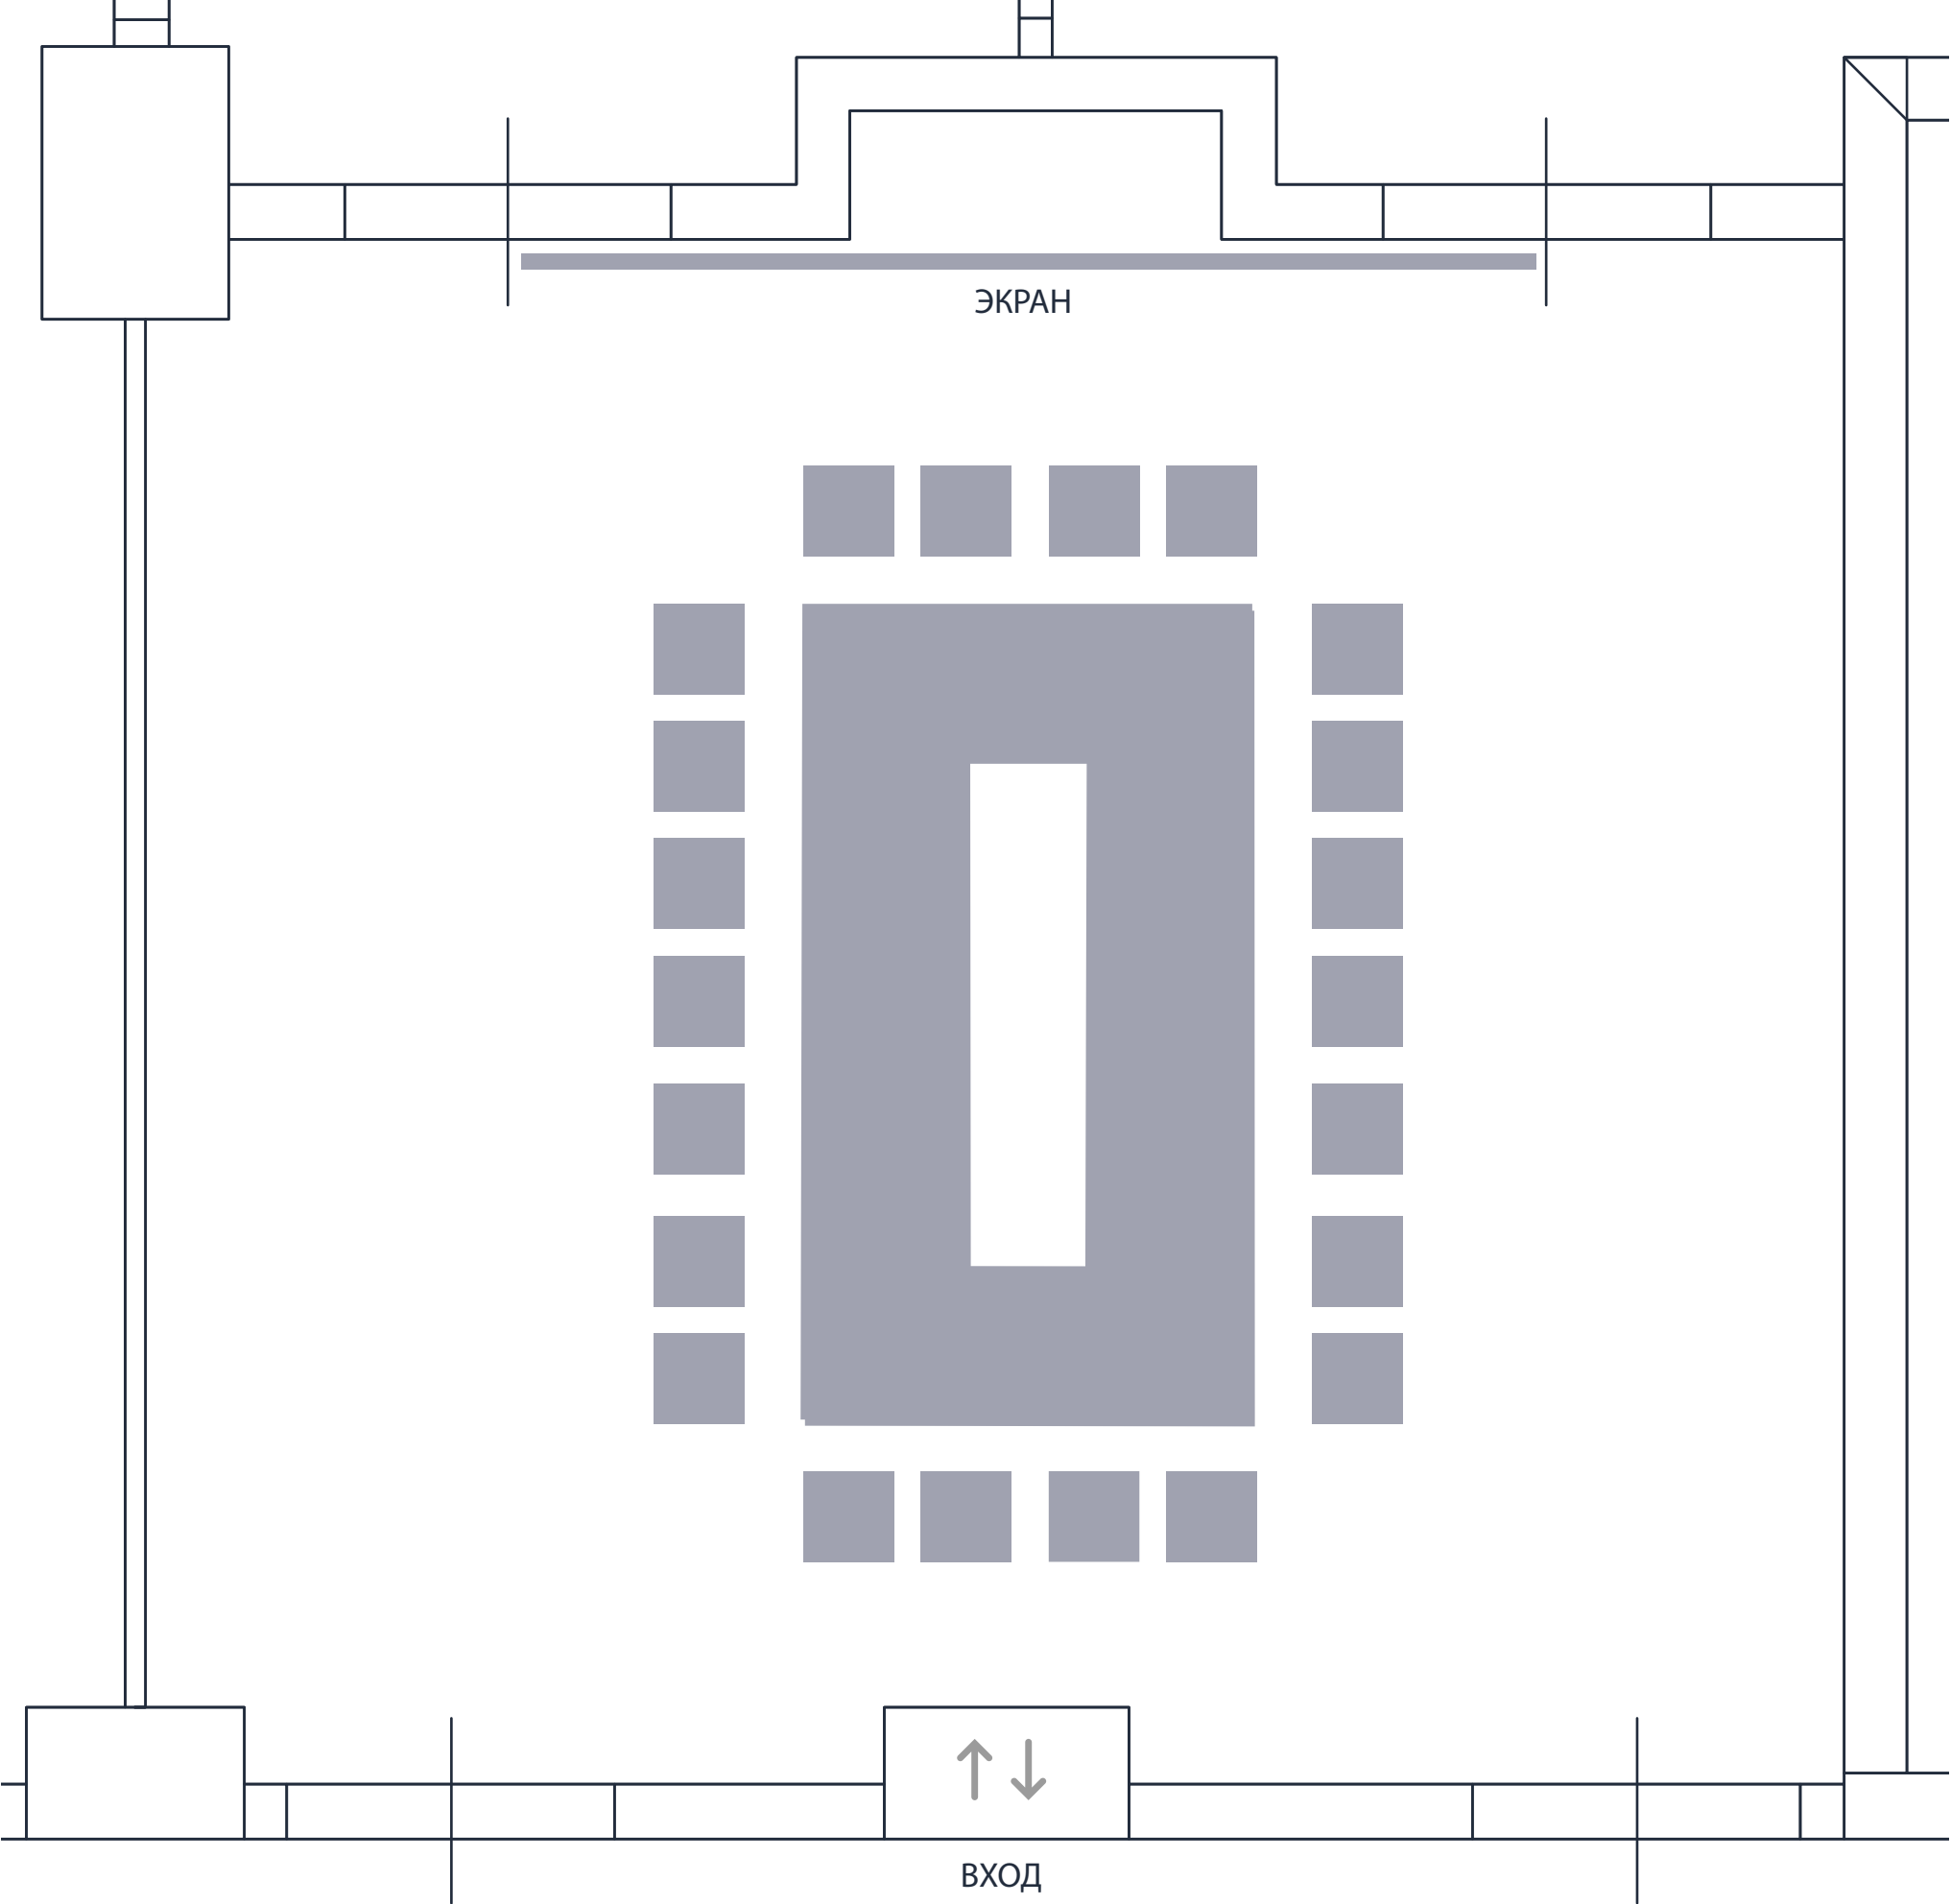

ЗАЛ РАХМАНИНОВ

П-ОБРАЗНАЯ РАССАДКА

Вместимость 18 мест

