



ЗАЛ ЧЕХОВ КОНФЕРЕНЦИЯ

Вместимость 60 мест

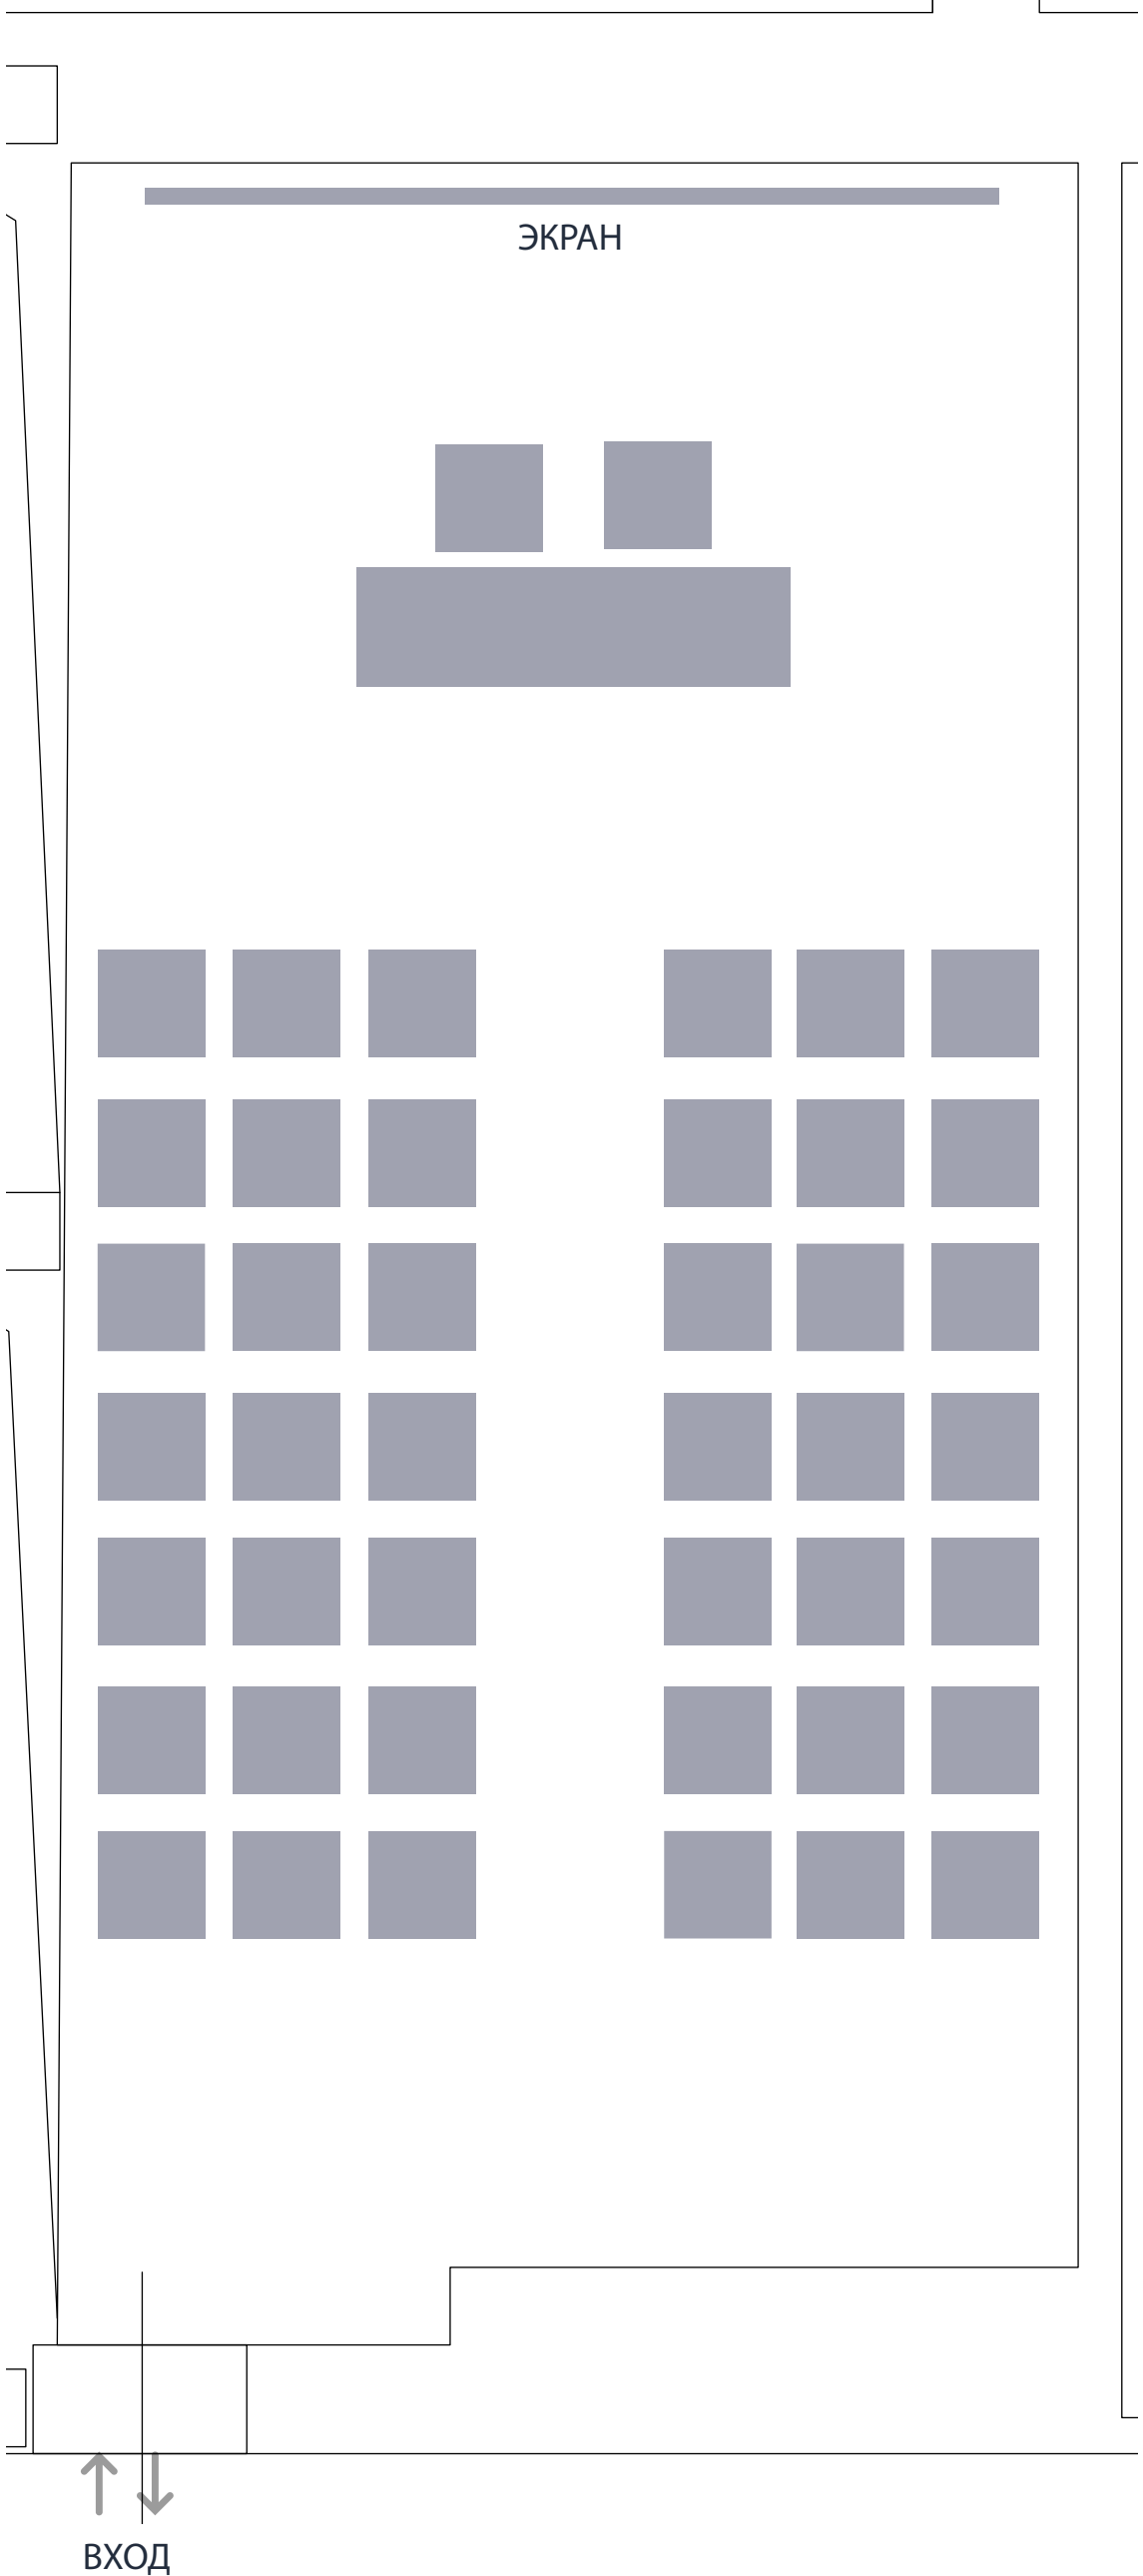


ЗАЛ ЧЕХОВ КЛАСС

Вместимость 30 мест

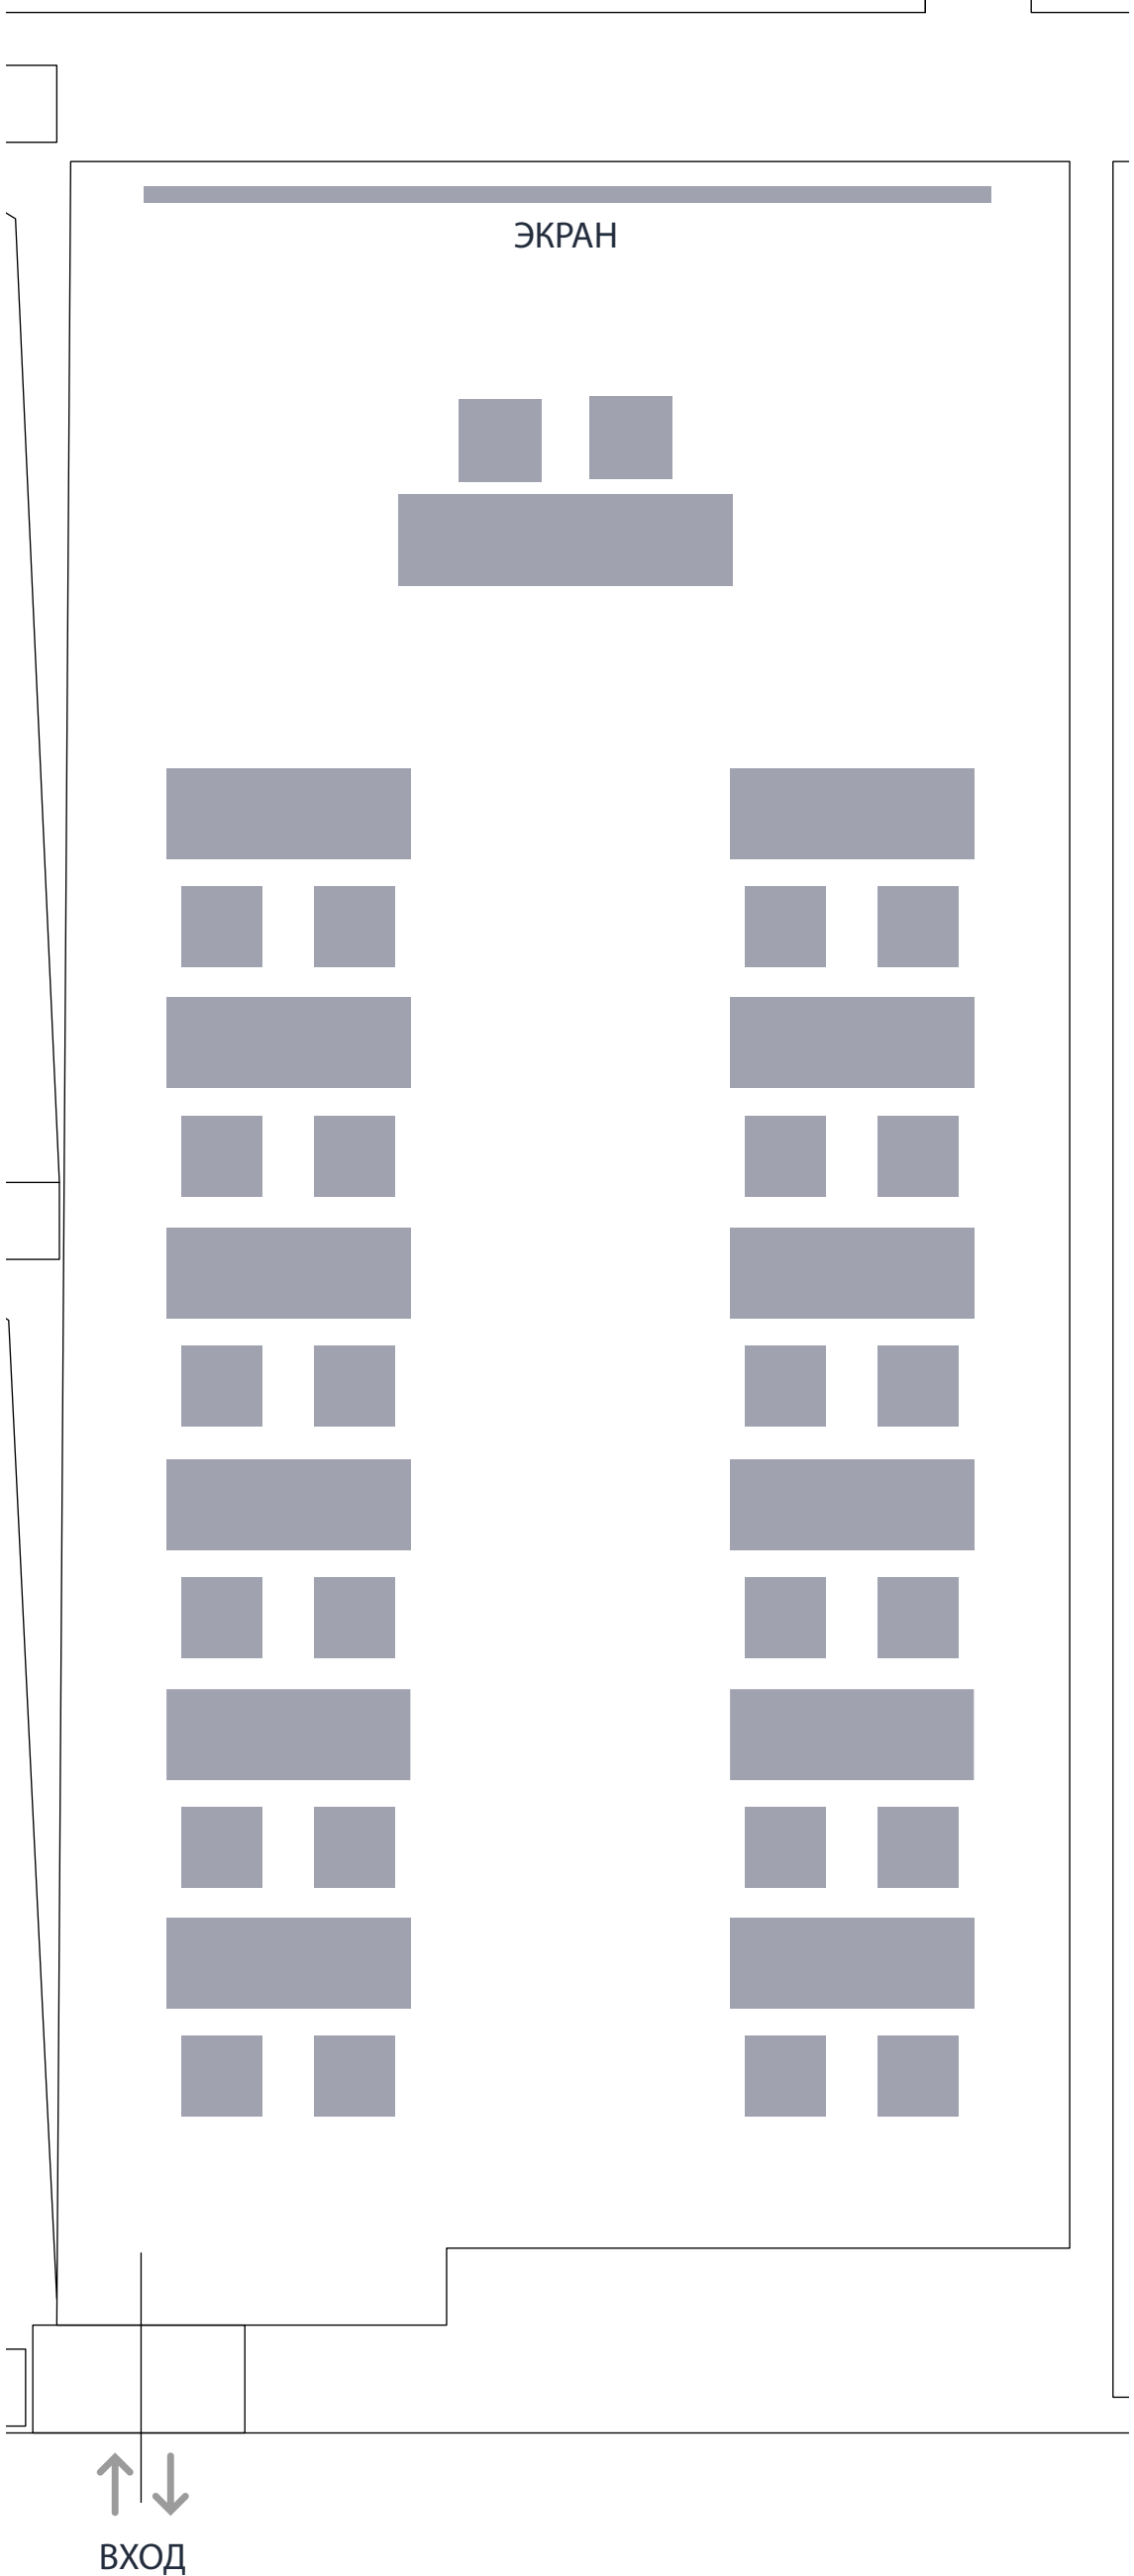

ЗАЛ ЧЕХОВ ОБЩИЙ СТОЛ

Вместимость 24 места

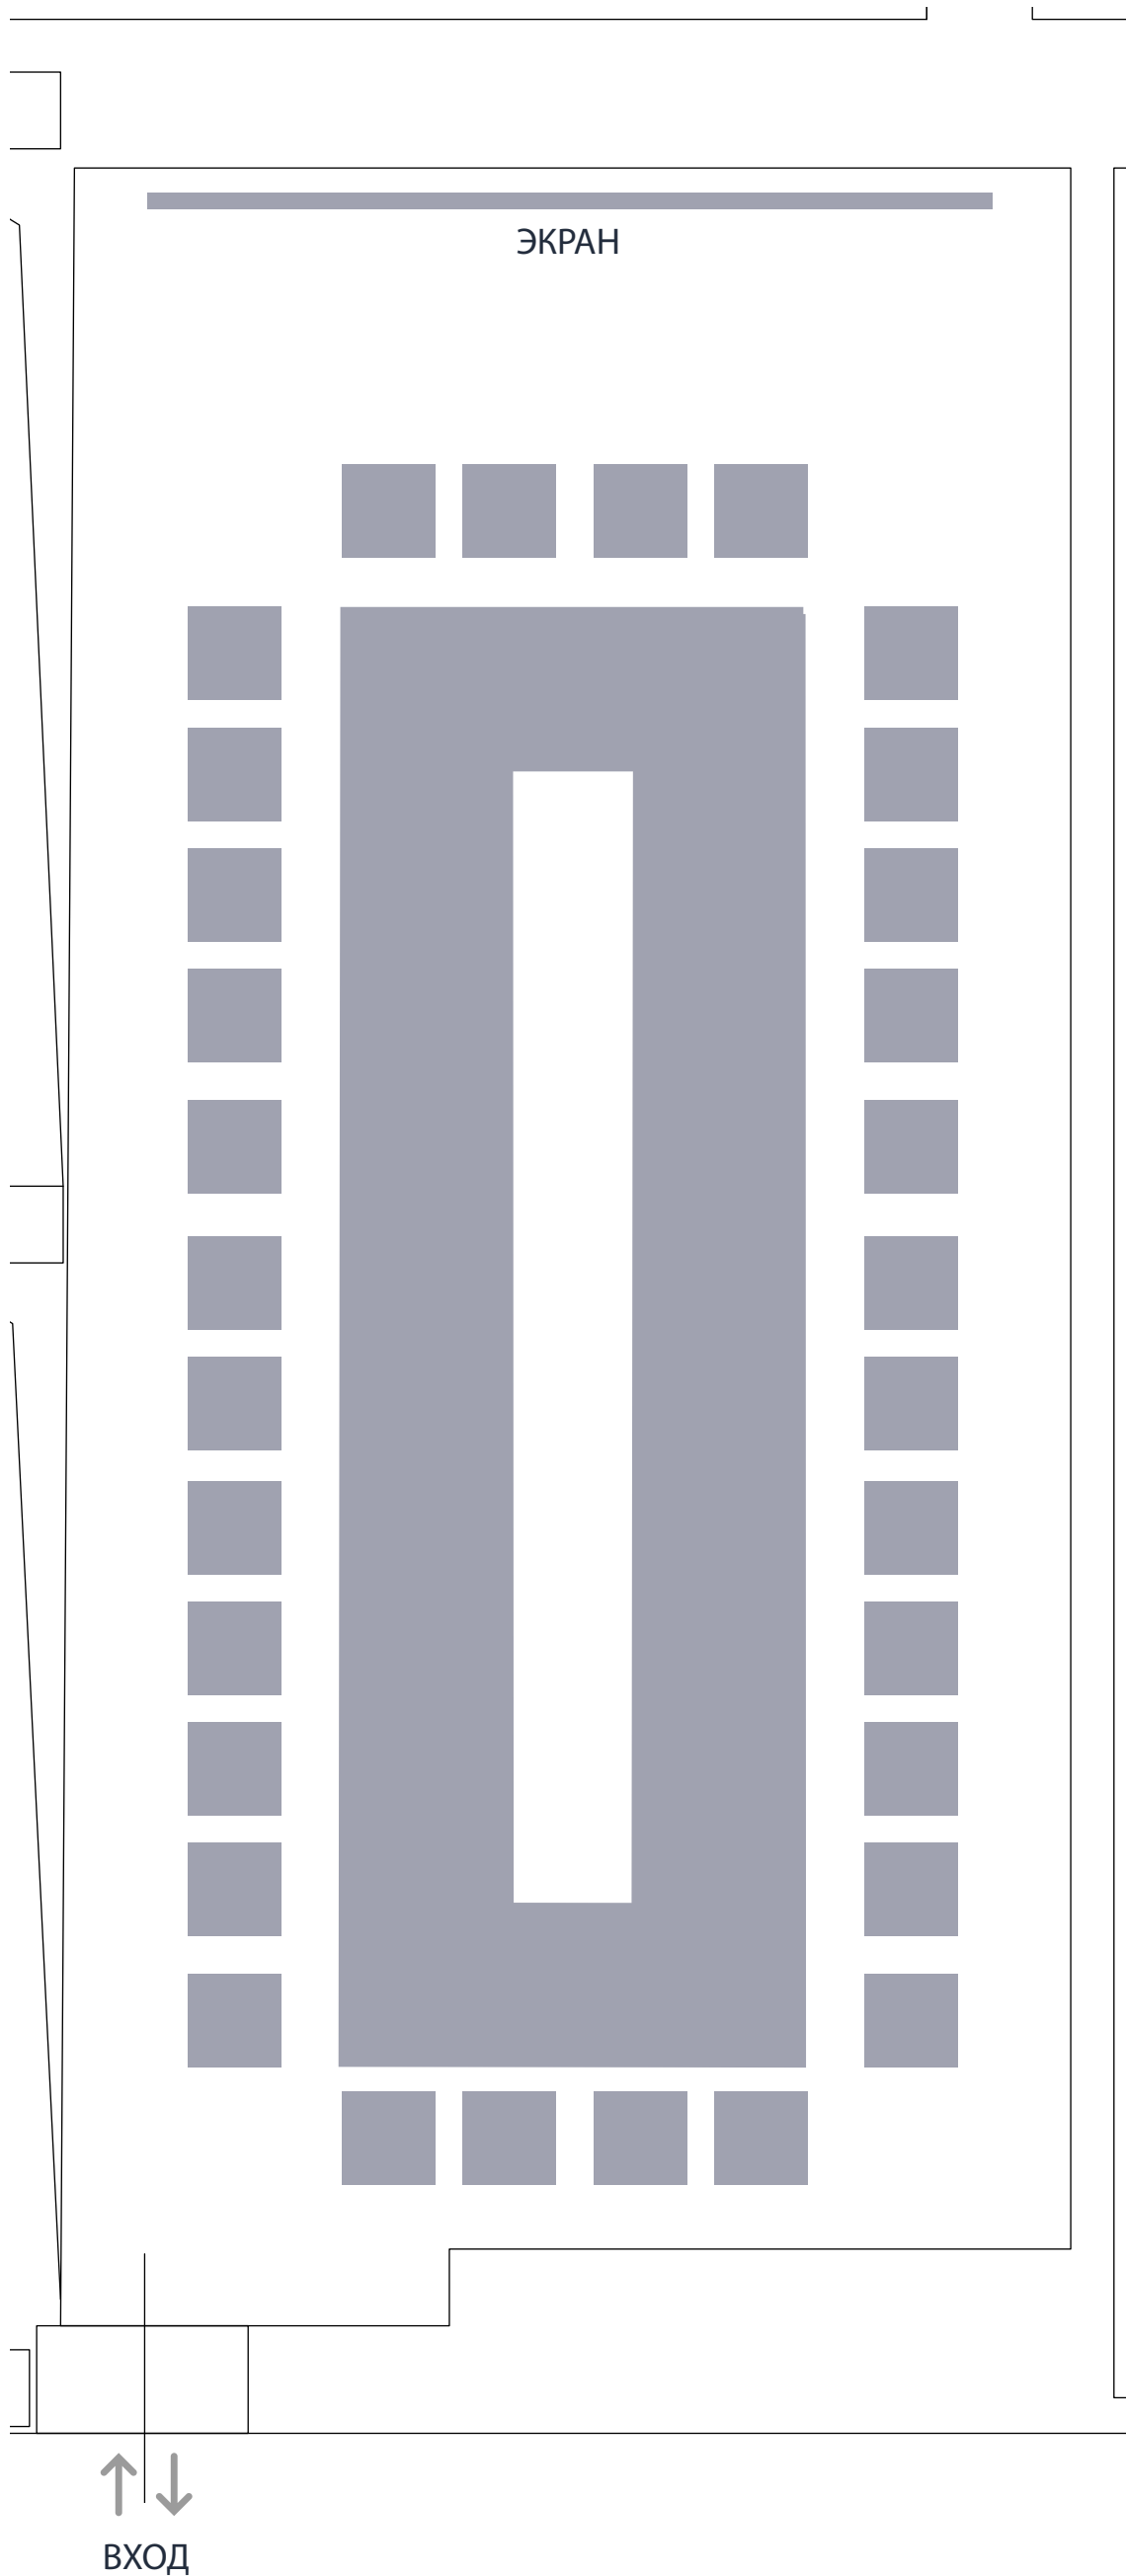

ЗАЛ ЧЕХОВ

П-ОБРАЗНАЯ РАССАДКА

Вместимость 26 мест

