



ЗАЛ ДОСТОЕВСКИЙ КОНФЕРЕНЦИЯ

Вместимость 120 мест

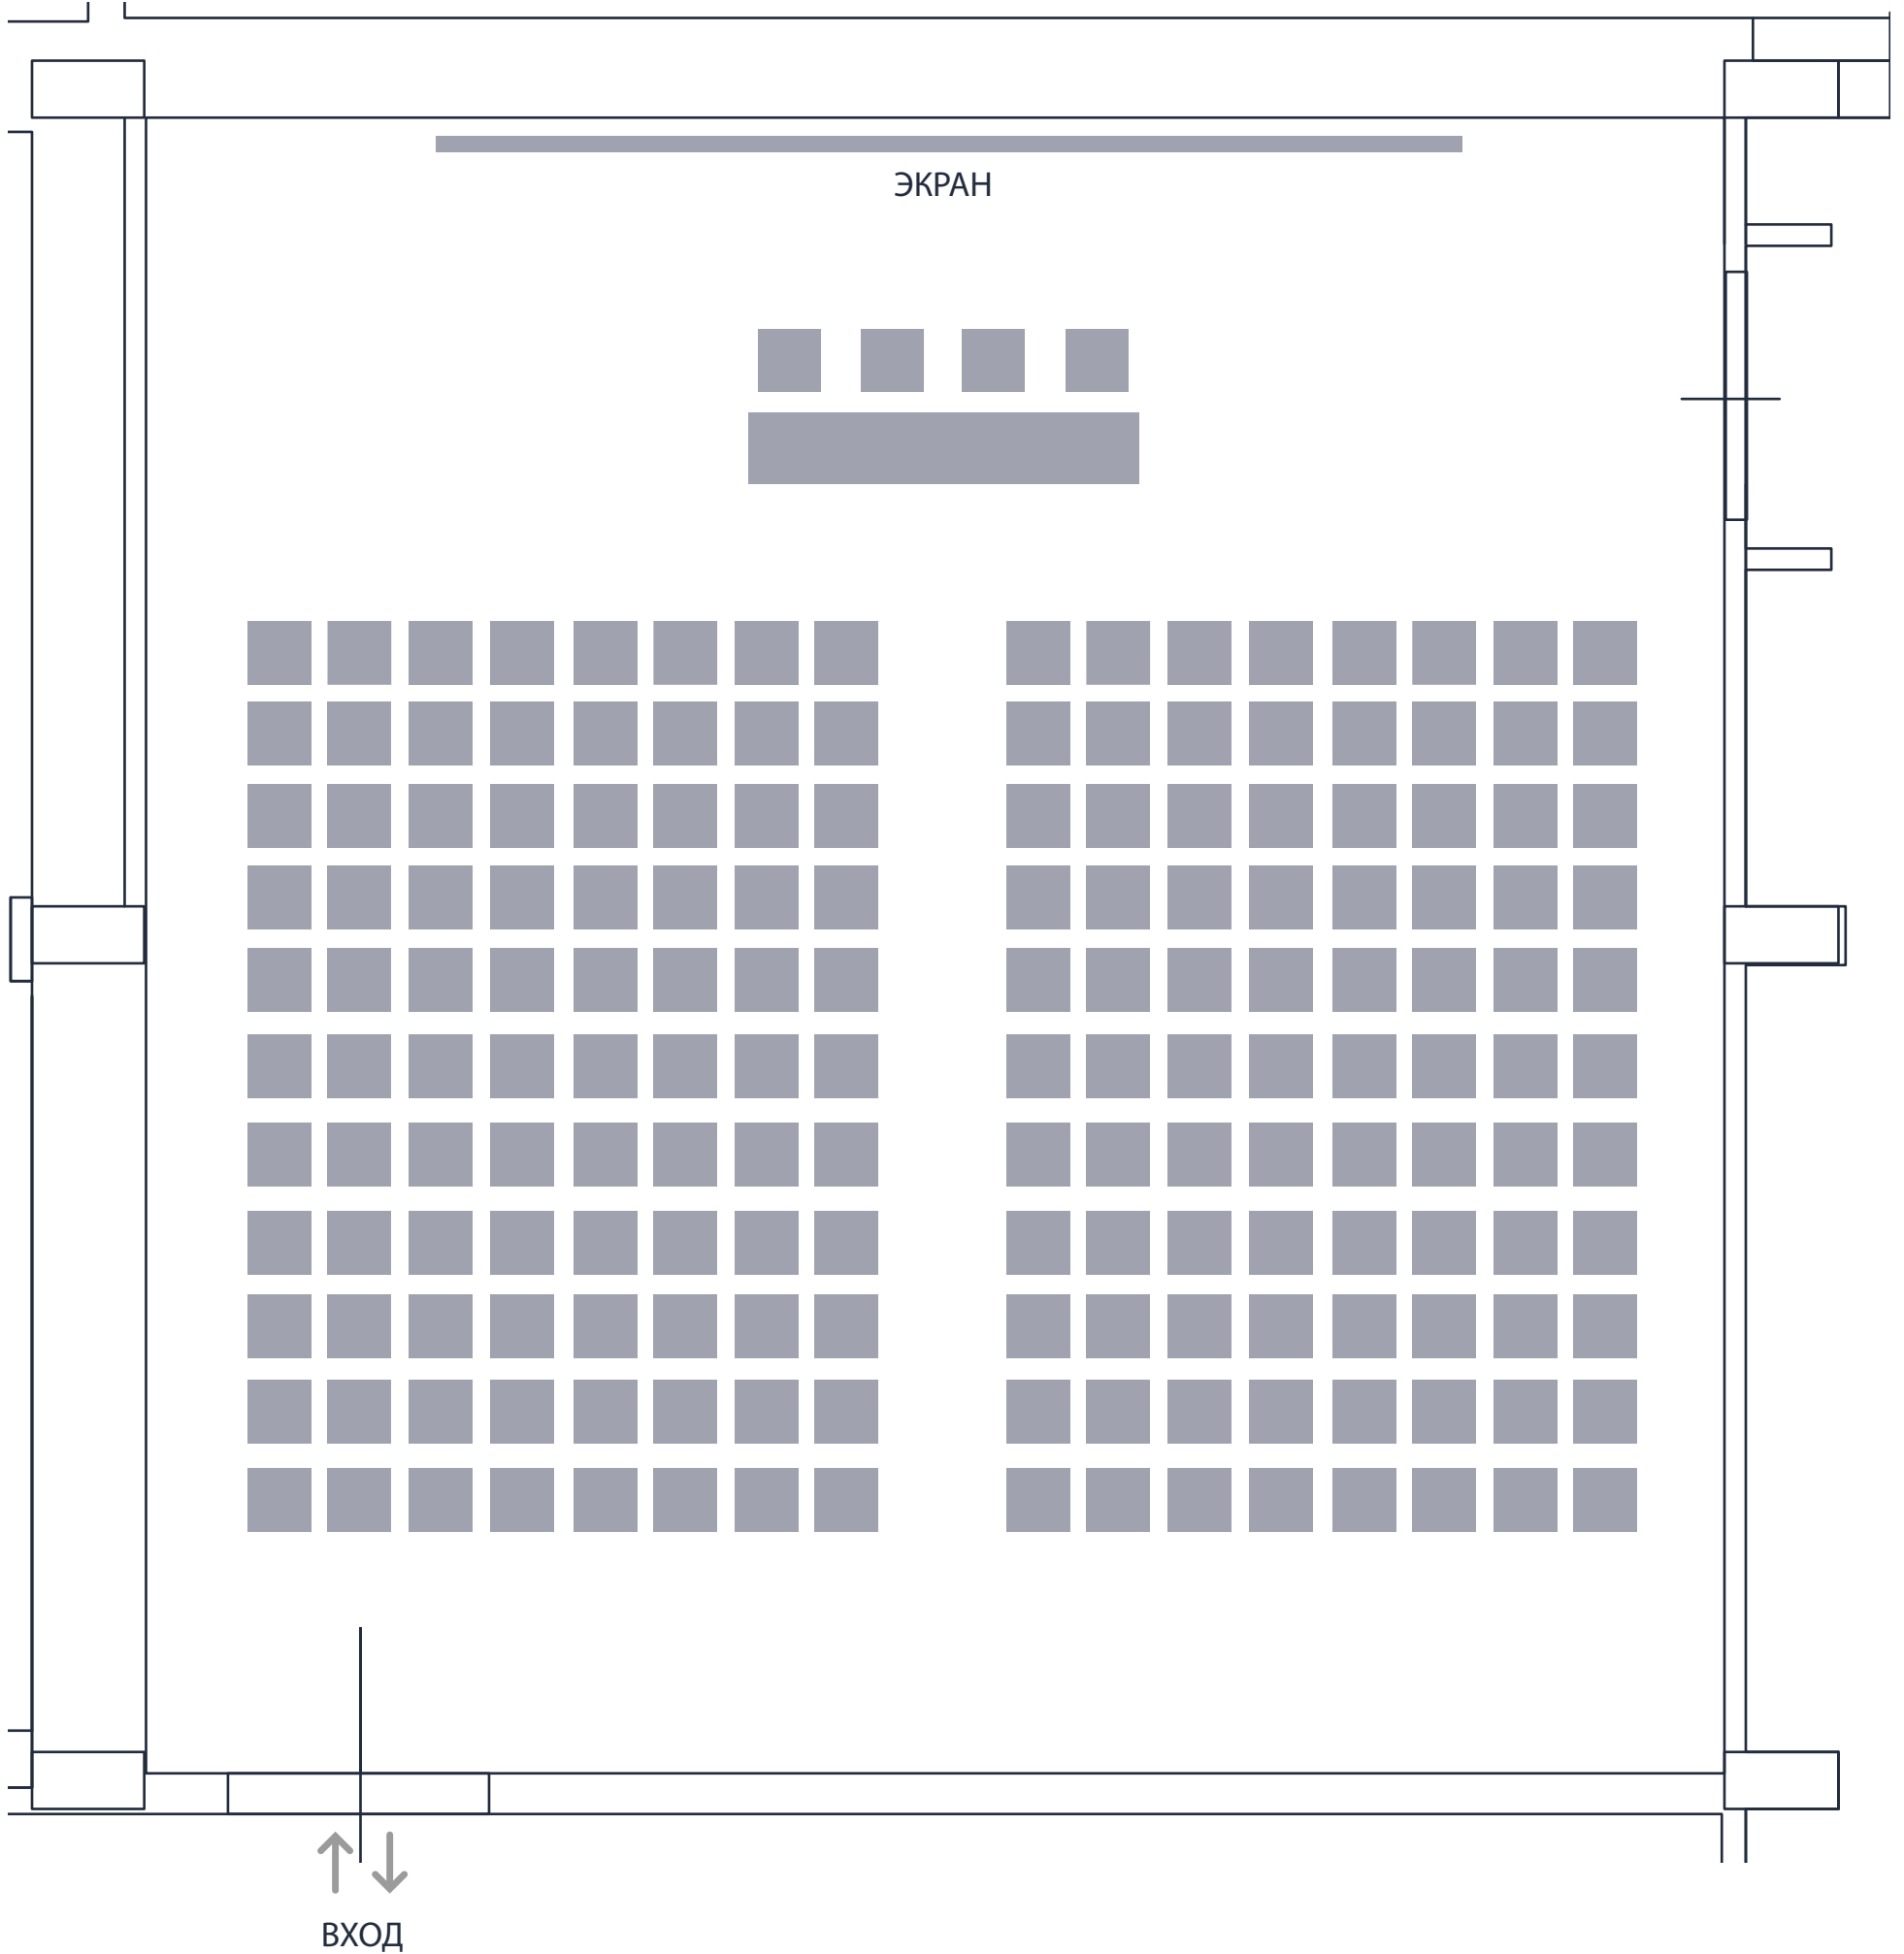


ЗАЛ ДОСТОЕВСКИЙ КЛАСС

Вместимость 45 мест

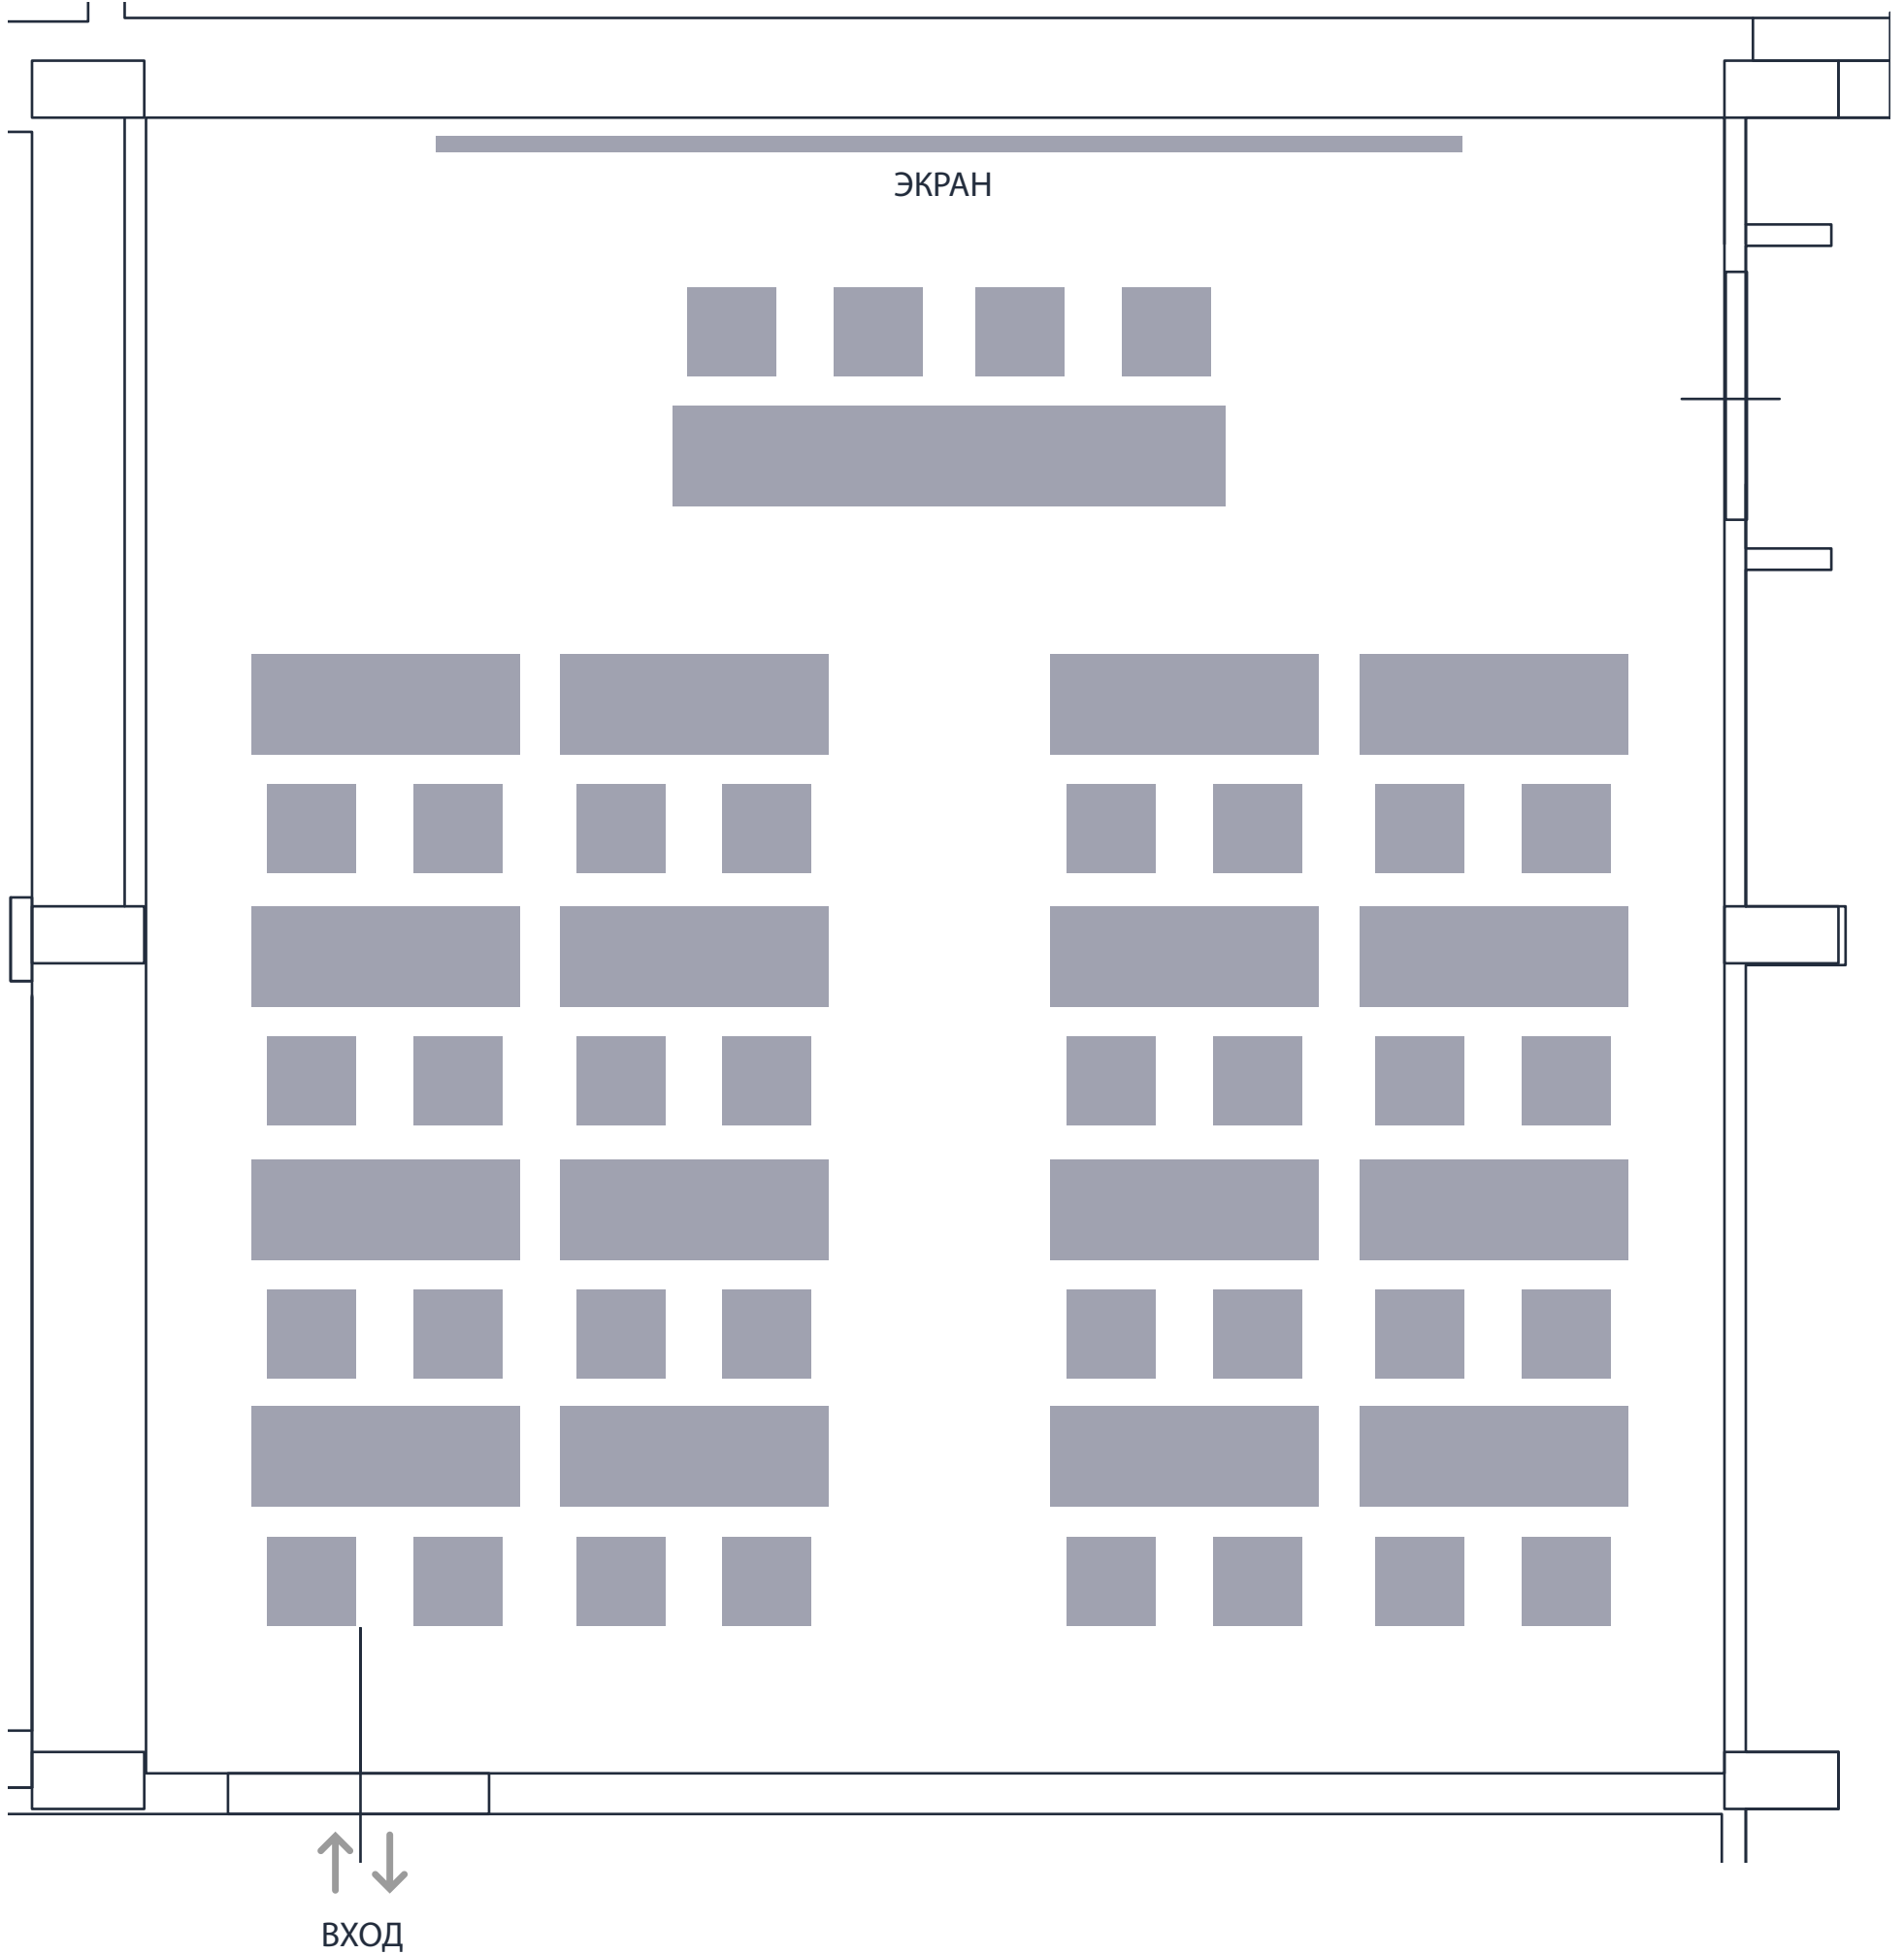

ЗАЛ ДОСТОЕВСКИЙ ОБЩИЙ СТОЛ

Вместимость 24 места

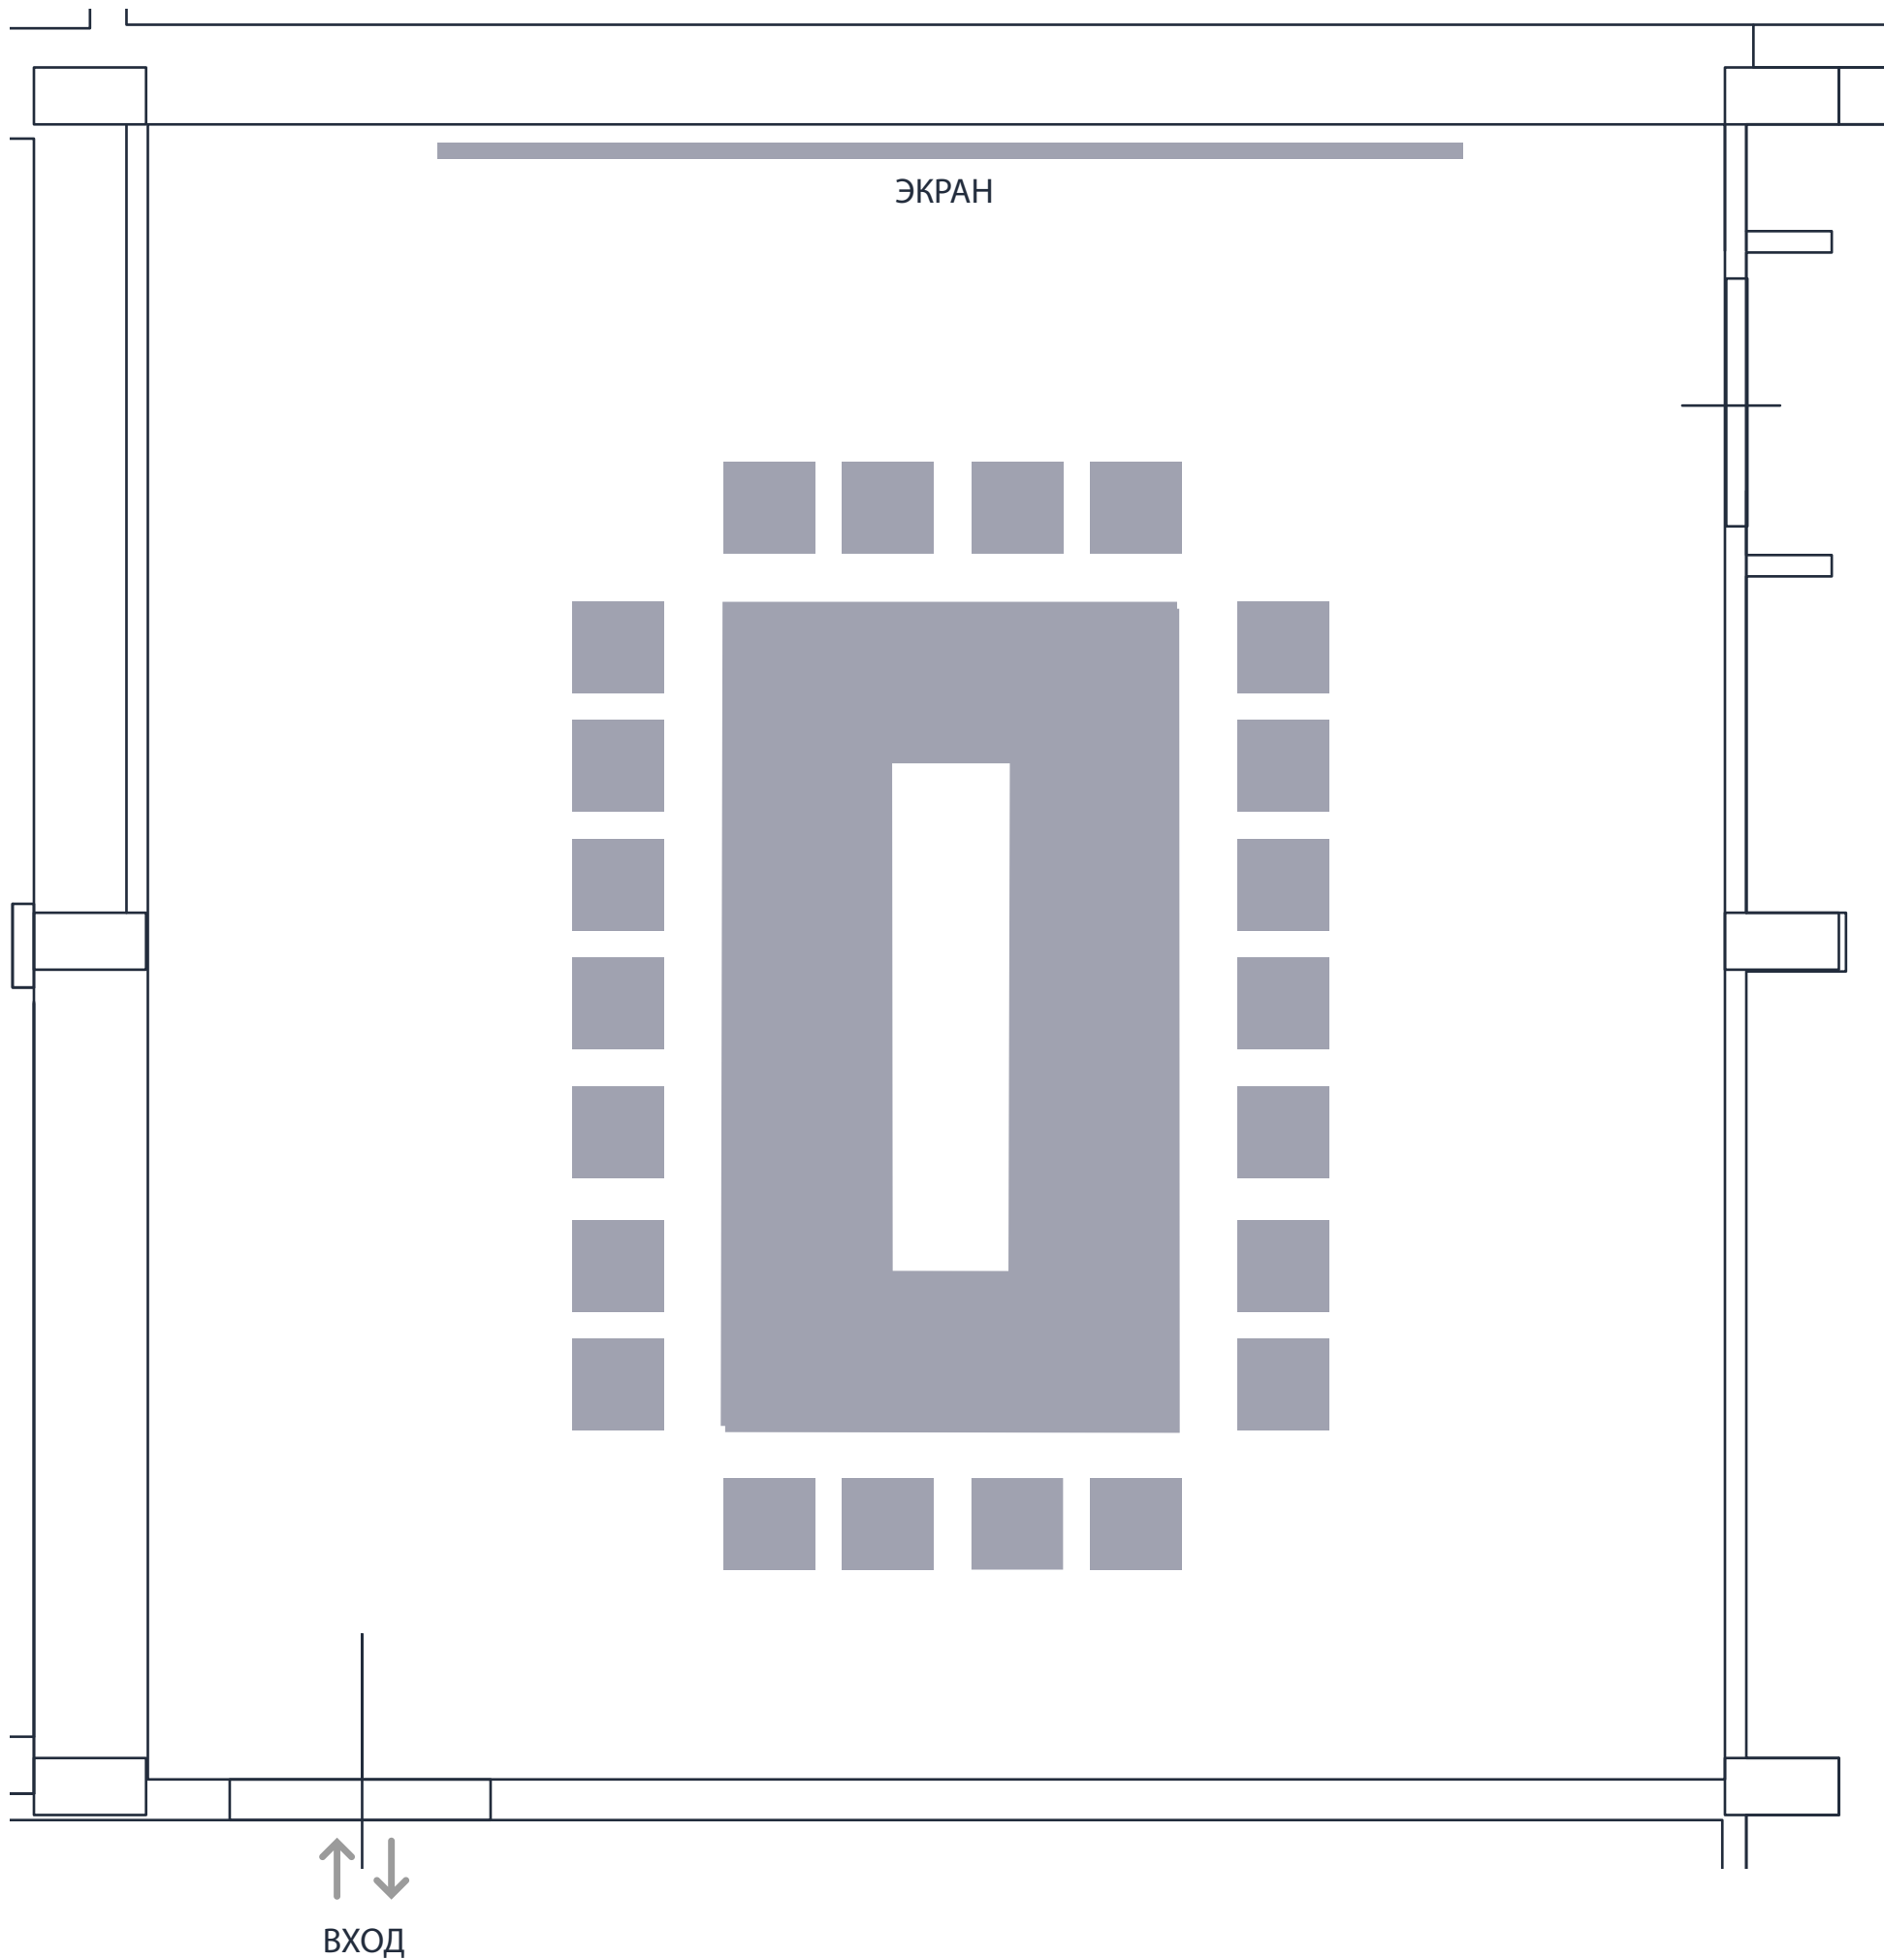

ЗАЛ ДОСТОЕВСКИЙ П-ОБРАЗНАЯ РАССАДКА

Вместимость 35 мест

